



RESIDENCIAL ISLA DE CAPRI

EDIFICIO 56 VIVIENDAS , GARAJE Y TRASTEROS
EL CAMPILLO, (EL ESPARRAGAL), MURCIA

PLANO:
Planta sotano


ESCALA: 1 / 300



COMERCIALIZA:



NOTA: El presente documento es de carácter informativo y podrá experimentar variaciones por exigencias técnicas y/o urbanísticas del proyecto. Las superficies expresadas son aproximadas, pudiendo experimentar modificaciones por razones de índole técnica en el desarrollo de la ejecución de la obra. Todo el mobiliario incluido en el de la cocina, es meramente informativo. No va instalada. Los giros de las puertas y la distribución de aparatos sanitarios no son vinculantes.

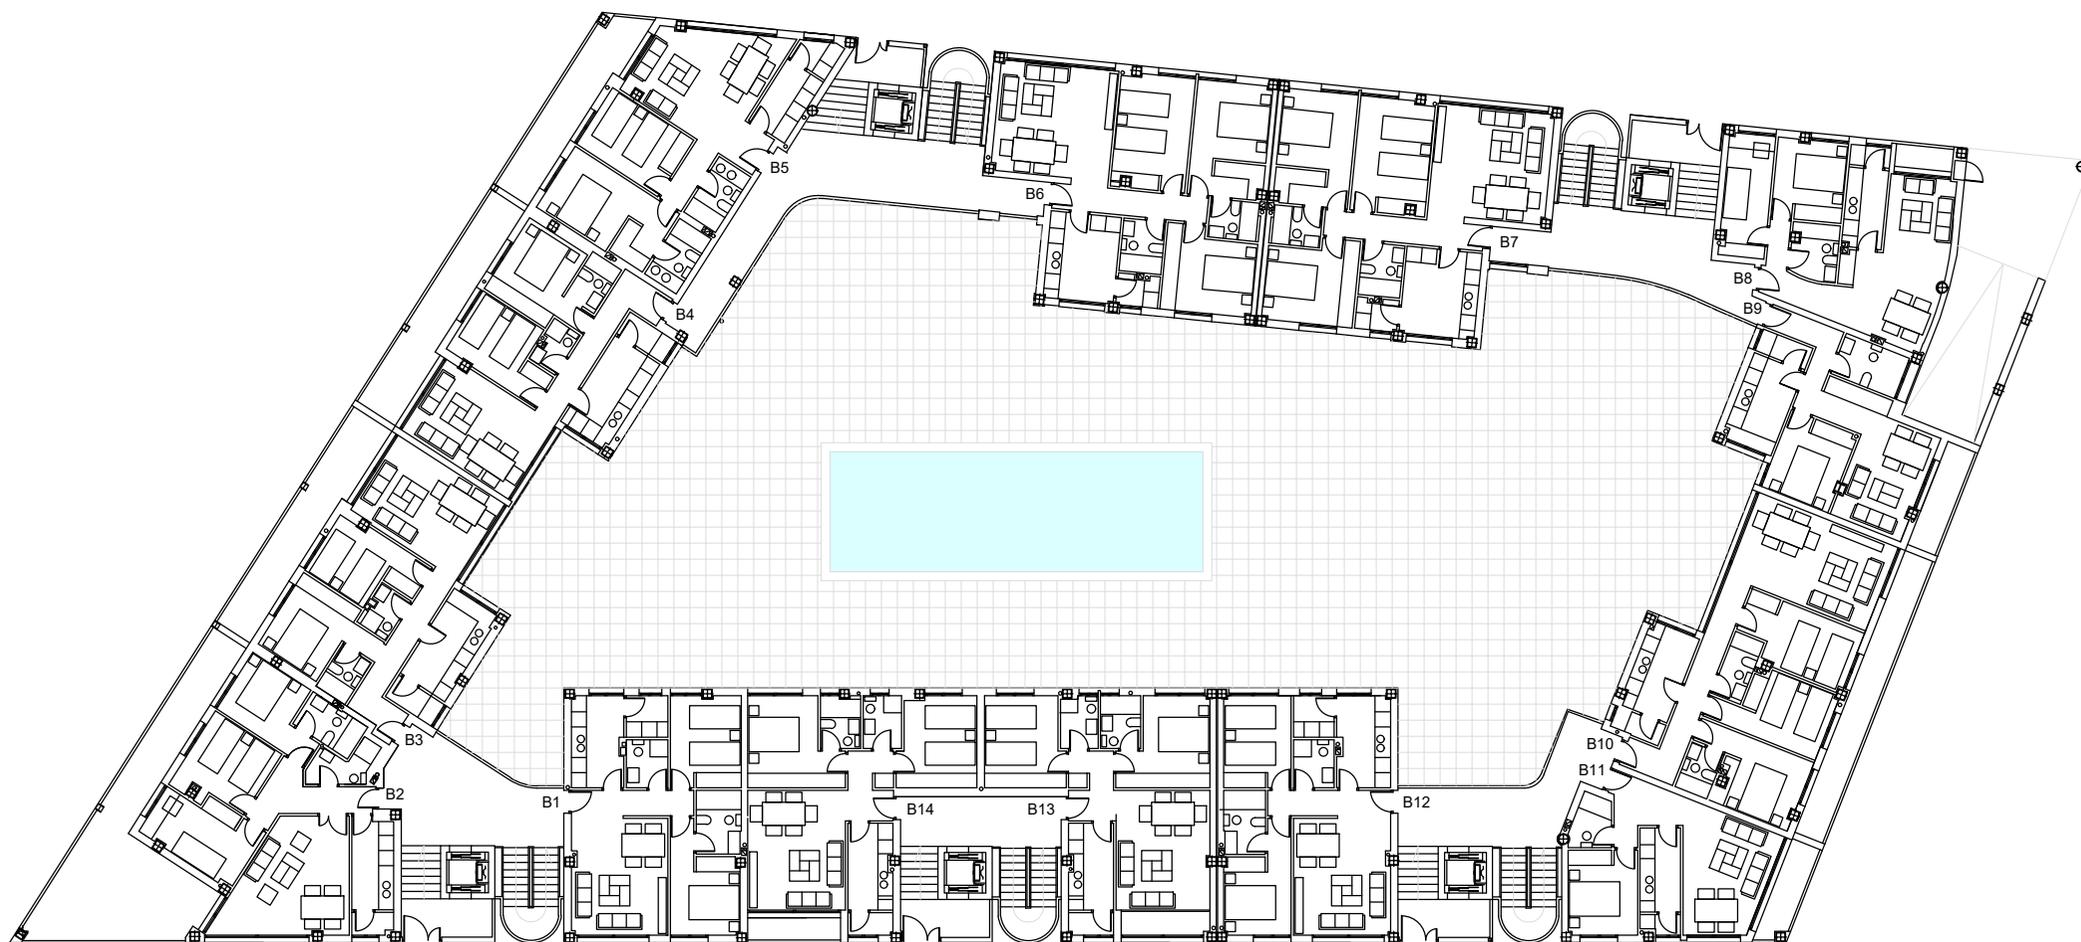

RESIDENCIAL ISLA DE CAPRI

EDIFICIO 56 VIVIENDAS , GARAJE Y TRASTEROS
EL CAMPILLO, (EL ESPARRAGAL), MURCIA

PLANO:
Planta baja



ESCALA: 1 / 300



COMERCIALIZA:



NOTA: El presente documento es de carácter informativo y podrá experimentar variaciones por exigencias técnicas y/o urbanísticas del proyecto. Las superficies expresadas son aproximadas, pudiendo experimentar modificaciones por razones de índole técnica en el desarrollo de la ejecución de la obra. Todo el mobiliario incluido el de la cocina, es meramente informativo. No va instalada. Los giros de las puertas y la distribución de aparatos sanitarios no son vinculantes.

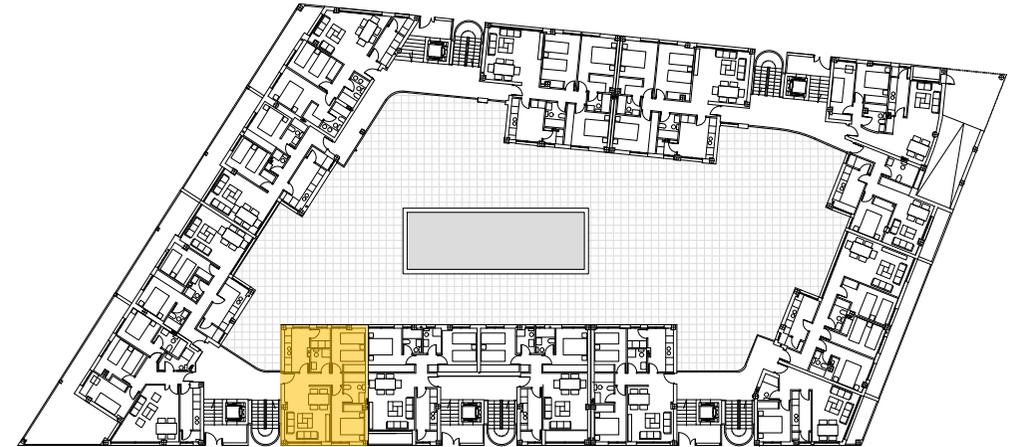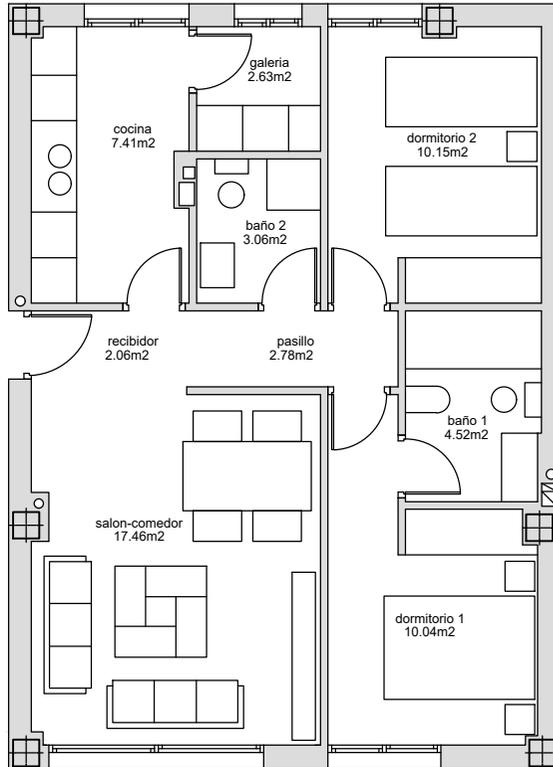

VIVIENDA B1 y B12 (2 DORMITORIOS)

RECIBIDOR	2,06 m ²
PASILLO	2,78 m ²
COCINA	7,41 m ²
GALERÍA	2,63 m ²
SALÓN-COMEDOR	17,46 m ²
BAÑO 1	4,52 m ²
BAÑO 2	3,06 m ²
DORMITORIO 1	10,15 m ²
DORMITORIO 2	10,04 m ²
SUP. ÚTIL VIVIENDA	60,11 m²
SUP. CONSTRUIDA VIVIENDA	69,78 m²
TOTAL SUP. CONSTRUIDA VIVIENDA B1y B12 (CON P.P. DE ZONAS COMUNES)	80,33 m²

RESIDENCIAL ISLA DE CAPRI

EDIFICIO 56 VIVIENDAS , GARAJE Y TRASTEROS
EL CAMPILLO, (EL ESPARRAGAL), MURCIA

PLANO:
Vivienda B1 Pl.Baja



ESCALA: 1 / 100



COMERCIALIZA:



NOTA: El presente documento es de carácter informativo y podrá experimentar variaciones por exigencias técnicas y/o urbanísticas del proyecto. Las superficies expresadas son aproximadas, pudiendo experimentar modificaciones por razones de índole técnica en el desarrollo de la ejecución de la obra. Todo el mobiliario incluido el de la cocina, es meramente informativo. No va instalada. Los giros de las puertas y la distribución de aparatos sanitarios no son vinculantes.

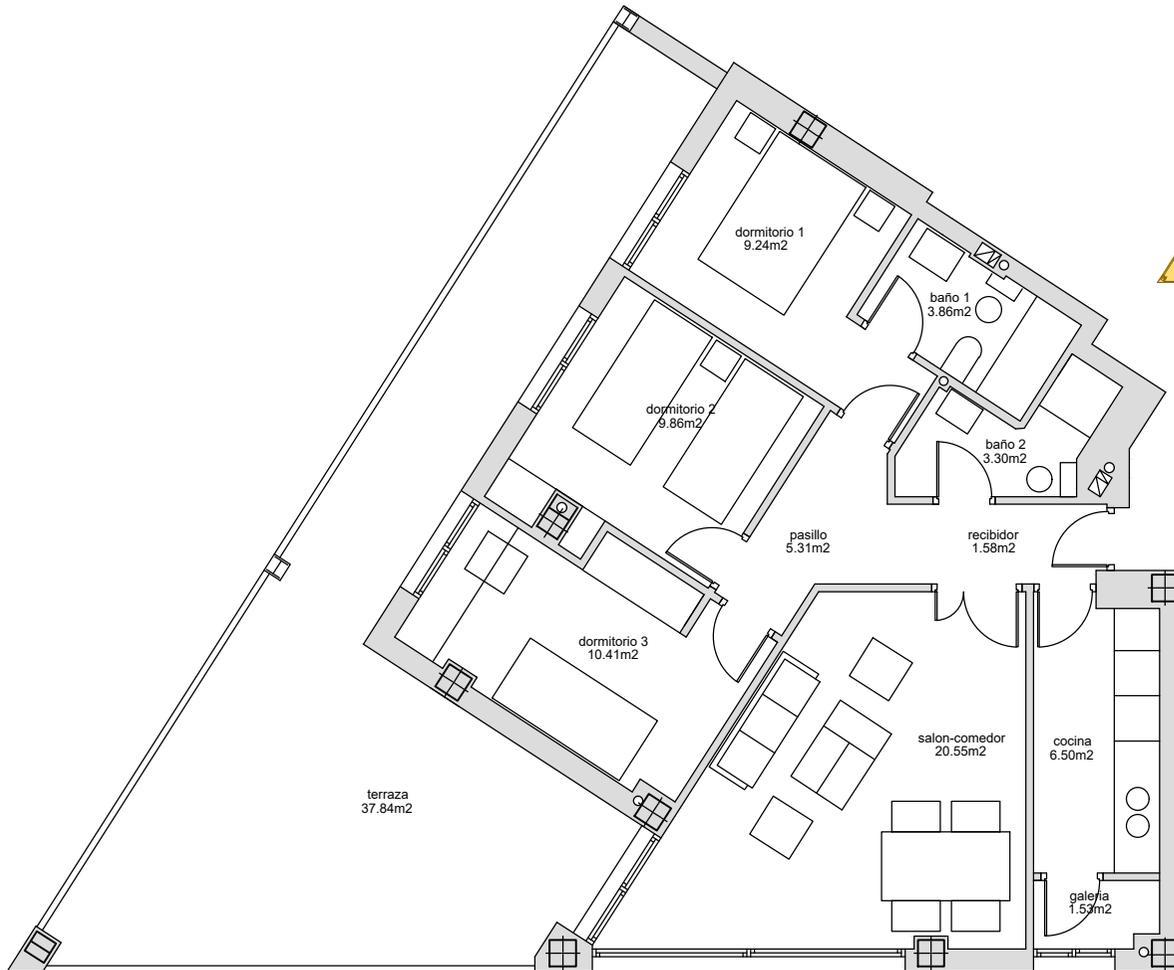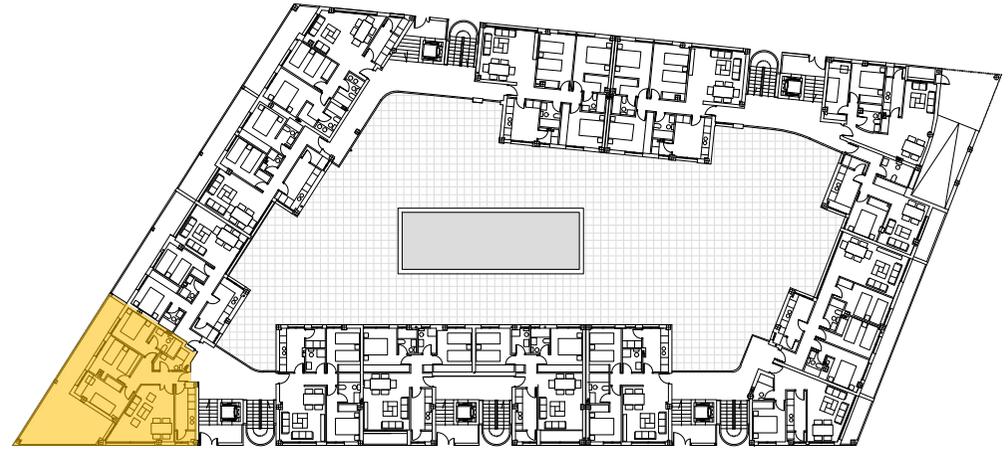

VIVIENDA B2 (3 DORMITORIOS)

RECIBIDOR	1,58 m ²
PASILLO	5,31 m ²
COCINA	6,50 m ²
GALERÍA	1,53 m ²
SALÓN-COMEDOR	20,55 m ²
BAÑO 1	3,86 m ²
BAÑO 2	3,30 m ²
DORMITORIO 1	9,24 m ²
DORMITORIO 2	9,86 m ²
DORMITORIO 3	10,41 m ²
TERRAZA	37,84 m ²
SUP. ÚTIL VIVIENDA	72,14 m²
SUP. ÚTIL TERRAZAS	37,84 m²
SUP. CONSTRUIDA VIVIENDA	103,49 m²
SUP. CONSTRUIDA TERRAZAS	18,92 m²
TOTAL SUP. CONSTRUIDA VIVIENDA B2 (CON P.P. DE ZONAS COMUNES)	116,28 m²

RESIDENCIAL ISLA DE CAPRI

EDIFICIO 56 VIVIENDAS , GARAJE Y TRASTEROS
EL CAMPILLO, (EL ESPARRAGAL), MURCIA

PLANO:
Vivienda B2 Pl.Baja



ESCALA: 1 / 100



COMERCIALIZA:



NOTA: El presente documento es de carácter informativo y podrá experimentar variaciones por exigencias técnicas y/o urbanísticas del proyecto. Las superficies expresadas son aproximadas, pudiendo experimentar modificaciones por razones de índole técnica en el desarrollo de la ejecución de la obra. Todo el mobiliario incluido el de la cocina, es meramente informativo. No va instalada. Los giros de las puertas y la distribución de aparatos sanitarios no son vinculantes.

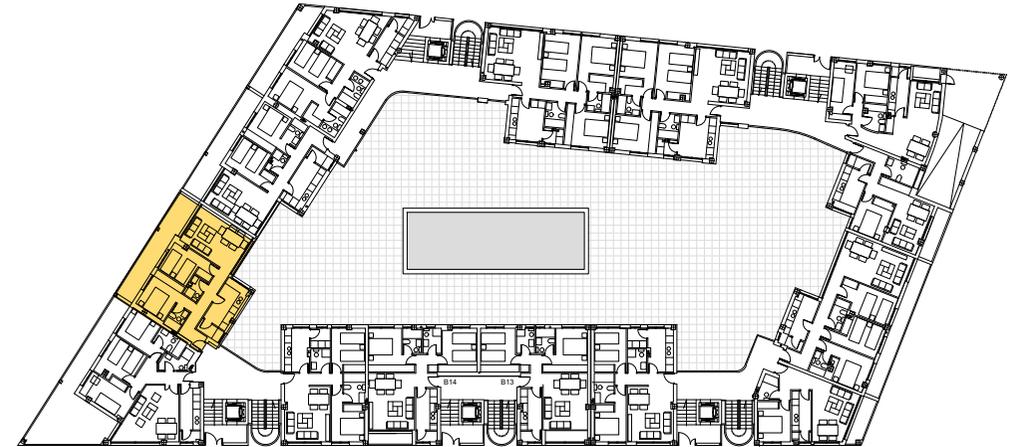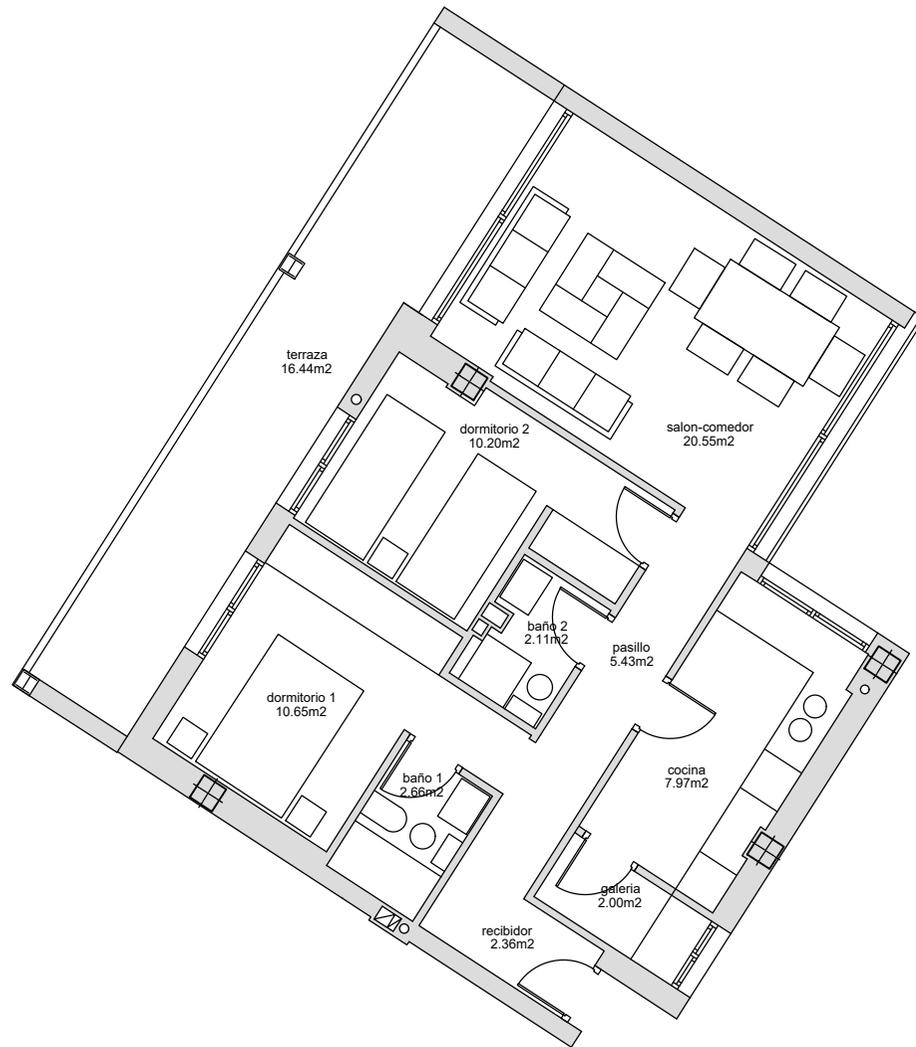

VIVIENDA B3 y B4 (2 DORMITORIOS)

RECIBIDOR	2,36 m ²
PASILLO	5,43 m ²
COCINA	7,97 m ²
GALERÍA	2,00 m ²
SALÓN-COMEDOR	17,76 m ²
BAÑO 1	2,66 m ²
BAÑO 2	2,11 m ²
DORMITORIO 1	10,65 m ²
DORMITORIO 2	10,20 m ²
TERRAZA	16,44 m ²
SUP. ÚTIL VIVIENDA	61,14 m ²
SUP. ÚTIL TERRAZAS	16,44 m ²
SUP. CONSTRUIDA VIVIENDA	80,02 m ²
SUP. CONSTRUIDA TERRAZAS	8,22 m ²
TOTAL SUP. CONSTRUIDA VIVIENDA B3 y B4 (CON P.P. DE ZONAS COMUNES)	90,88 m ²

RESIDENCIAL ISLA DE CAPRI

EDIFICIO 56 VIVIENDAS , GARAJE Y TRASTEROS
EL CAMPILLO, (EL ESPARRAGAL), MURCIA

PLANO:
Vivienda B3 Pl.Baja



ESCALA: 1 / 100



COMERCIALIZA:



NOTA: El presente documento es de carácter informativo y podrá experimentar variaciones por exigencias técnicas y/o urbanísticas del proyecto. Las superficies expresadas son aproximadas, pudiendo experimentar modificaciones por razones de índole técnica en el desarrollo de la ejecución de la obra. Todo el mobiliario incluido el de la cocina, es meramente informativo. No va instalada. Los giros de las puertas y la distribución de aparatos sanitarios no son vinculantes.

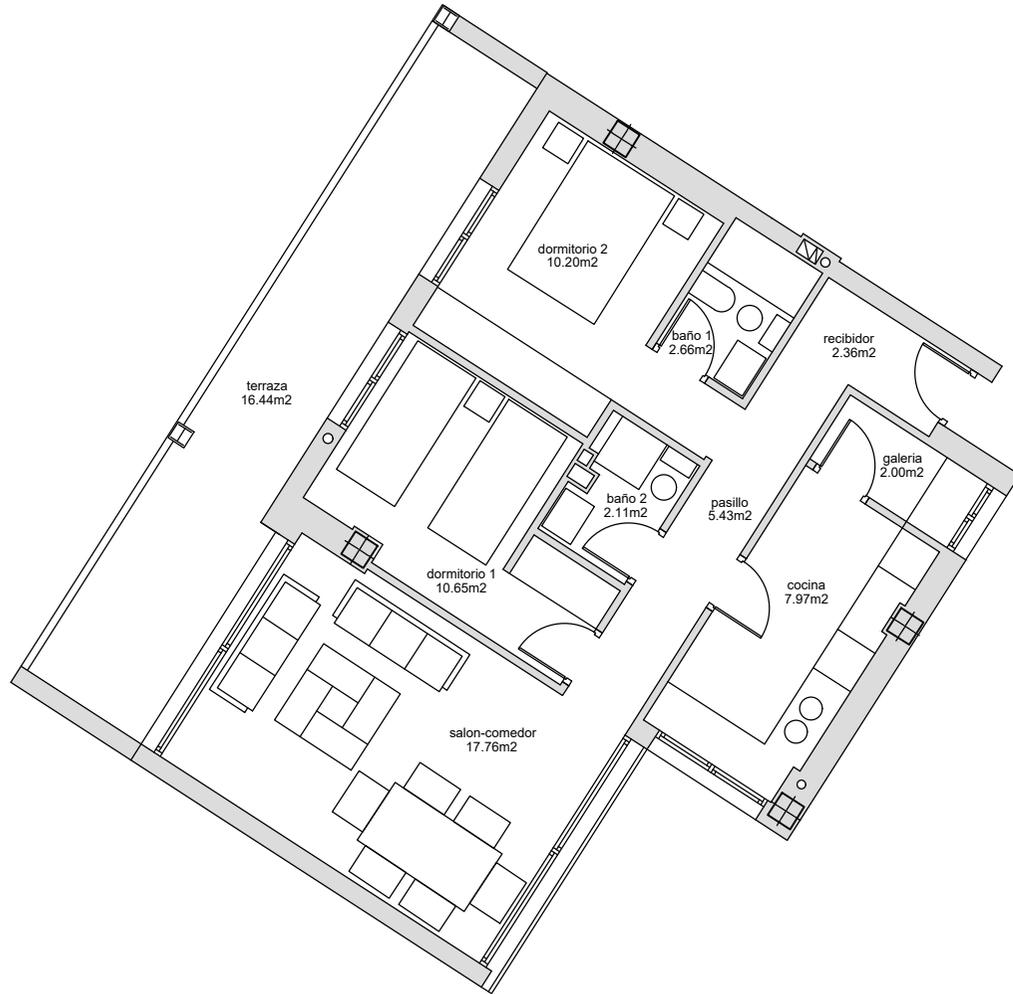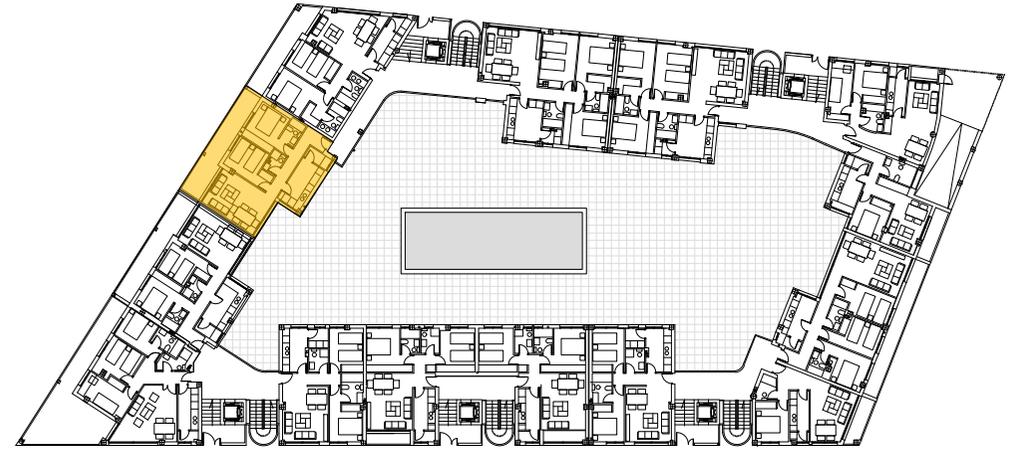

VIVIENDA B3 y B4 (2 DORMITORIOS)

RECIBIDOR	2,36 m ²
PASILLO	5,43 m ²
COCINA	7,97 m ²
GALERÍA	2,00 m ²
SALÓN-COMEDOR	17,76 m ²
BAÑO 1	2,66 m ²
BAÑO 2	2,11 m ²
DORMITORIO 1	10,65 m ²
DORMITORIO 2	10,20 m ²
TERRAZA	16,44 m ²

SUP. ÚTIL VIVIENDA	61,14 m ²
SUP. ÚTIL TERRAZAS	16,44 m ²

SUP. CONSTRUIDA VIVIENDA	80,02 m ²
SUP. CONSTRUIDA TERRAZAS	8,22 m ²

TOTAL SUP. CONSTRUIDA VIVIENDA B3 y B4 (CON P.P. DE ZONAS COMUNES)	90,88 m ²
---	----------------------

RESIDENCIAL ISLA DE CAPRI

EDIFICIO 56 VIVIENDAS , GARAJE Y TRASTEROS
EL CAMPILLO, (EL ESPARRAGAL), MURCIA

PLANO:
Vivienda B4 Pl.Baja



ESCALA: 1 / 100



COMERCIALIZA:



NOTA: El presente documento es de carácter informativo y podrá experimentar variaciones por exigencias técnicas y/o urbanísticas del proyecto. Las superficies expresadas son aproximadas, pudiendo experimentar modificaciones por razones de índole técnica en el desarrollo de la ejecución de la obra. Todo el mobiliario incluido el de la cocina, es meramente informativo. No va instalada. Los giros de las puertas y la distribución de aparatos sanitarios no son vinculantes.

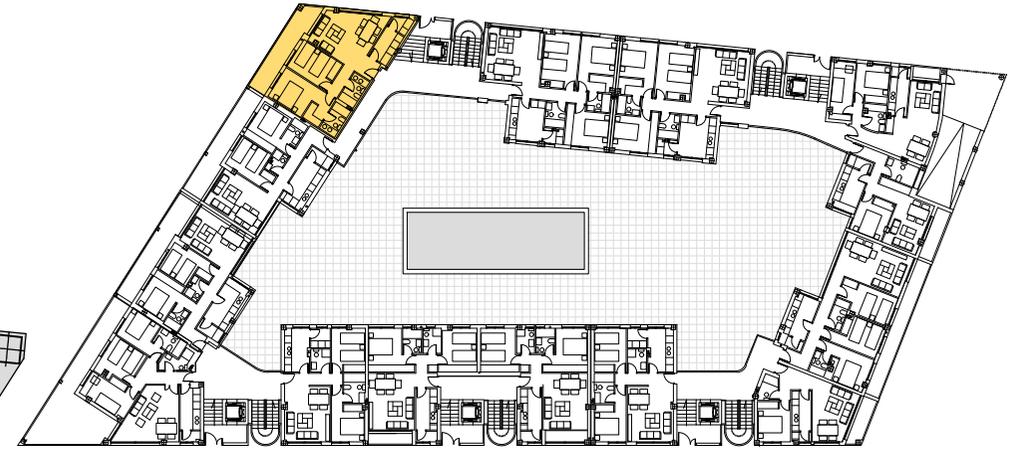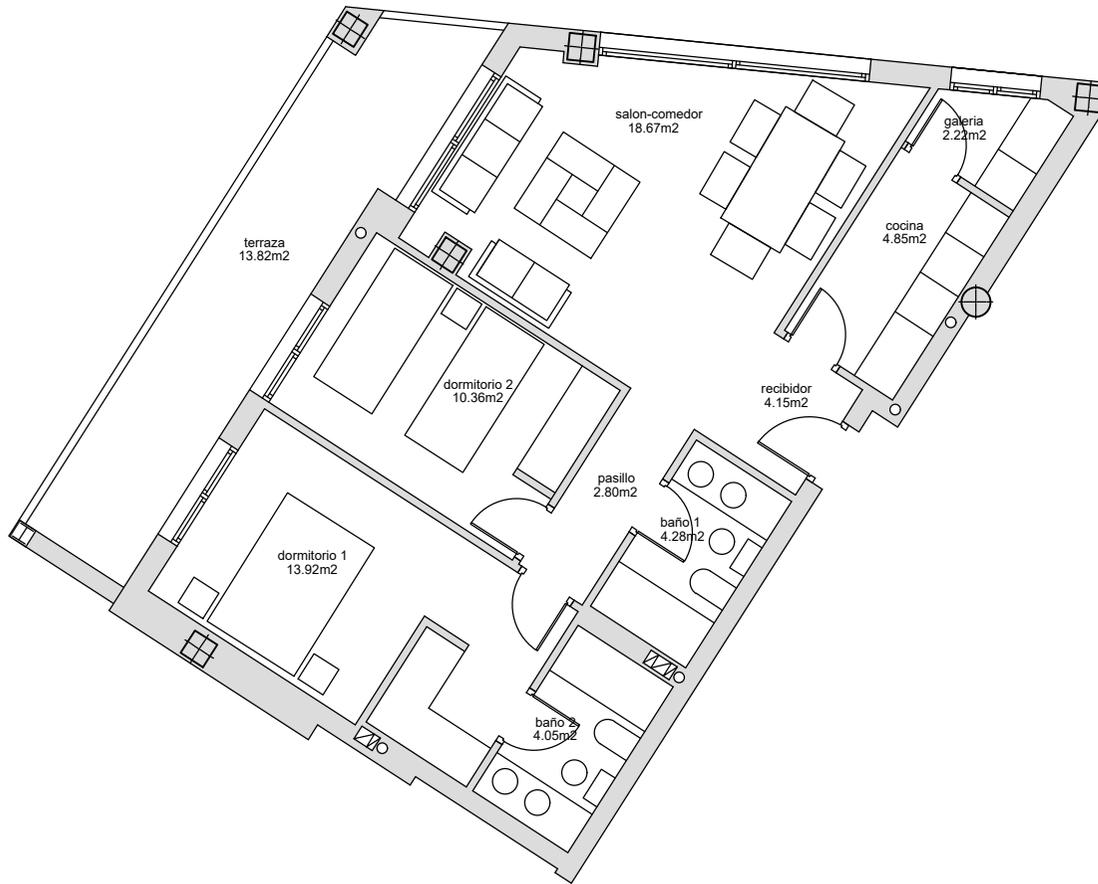

VIVIENDA B5 (2 DORMITORIOS)

RECIBIDOR	4,15 m ²
PASILLO	2,80 m ²
COCINA	4,85 m ²
GALERÍA	2,22 m ²
SALÓN-COMEDOR	18,67 m ²
BAÑO 1	4,28 m ²
BAÑO 2	4,05 m ²
DORMITORIO 1	13,92 m ²
DORMITORIO 2	10,36 m ²
TERRAZA 1	13,82 m ²
SUP. ÚTIL VIVIENDA	65,30 m²
SUP. ÚTIL TERRAZAS	13,82 m²
SUP. CONSTRUIDA VIVIENDA	82,78 m²
SUP. CONSTRUIDA TERRAZAS	6,91 m²
TOTAL SUP. CONSTRUIDA VIVIENDA B5 (CON P.P. DE ZONAS COMUNES)	94,25 m²

RESIDENCIAL ISLA DE CAPRI

EDIFICIO 56 VIVIENDAS , GARAJE Y TRASTEROS
EL CAMPILLO, (EL ESPARRAGAL), MURCIA

PLANO:
Vivienda B5 Pl.Baja



ESCALA: 1 / 100



COMERCIALIZA:



NOTA: El presente documento es de carácter informativo y podrá experimentar variaciones por exigencias técnicas y/o urbanísticas del proyecto. Las superficies expresadas son aproximadas, pudiendo experimentar modificaciones por razones de índole técnica en el desarrollo de la ejecución de la obra. Todo el mobiliario incluido el de la cocina, es meramente informativo. No va instalada. Los giros de las puertas y la distribución de aparatos sanitarios no son vinculantes.

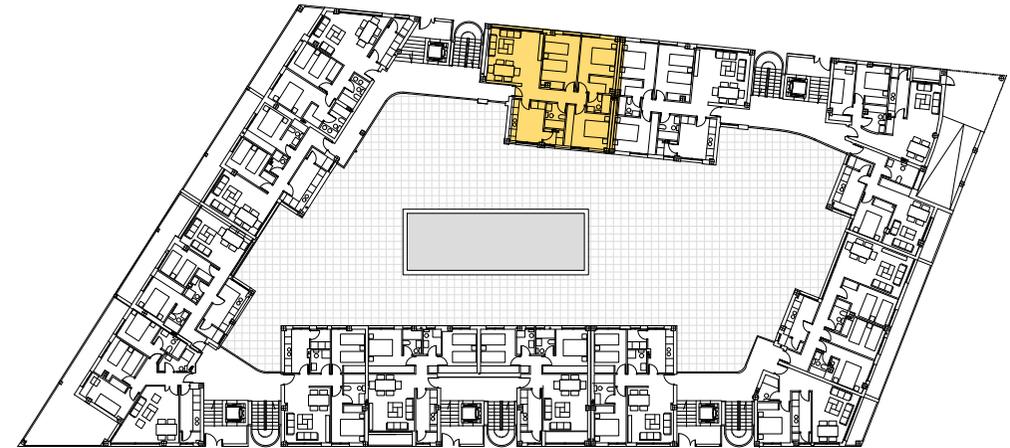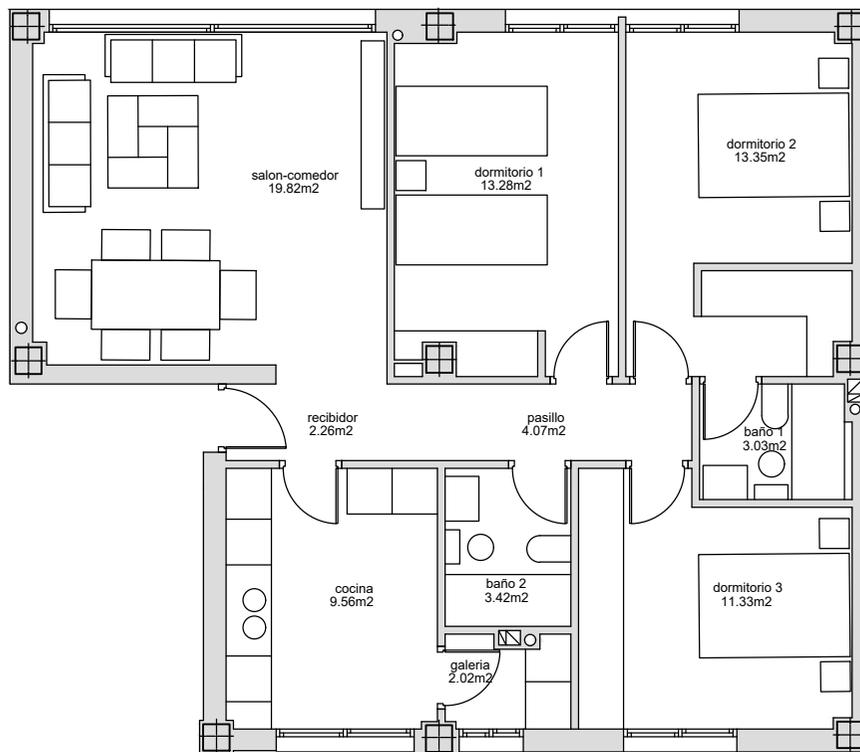

VIVIENDA B6 y B7 (3 DORMITORIOS)

RECIBIDOR	2,26 m ²
PASILLO	4,07 m ²
COCINA	9,56 m ²
GALERÍA	2,02 m ²
SALÓN-COMEDOR	19,82 m ²
BAÑO 1	3,03 m ²
BAÑO 2	3,42 m ²
DORMITORIO 1	13,28 m ²
DORMITORIO 2	13,35 m ²
DORMITORIO 3	11,33 m ²

SUP. ÚTIL VIVIENDA 82,14 m²

SUP. CONSTRUIDA VIVIENDA 94,50 m²

TOTAL SUP. CONSTRUIDA VIVIENDA B6 y B7
(CON P.P. DE ZONAS COMUNES) 108,79 m²

RESIDENCIAL ISLA DE CAPRI

EDIFICIO 56 VIVIENDAS , GARAJE Y TRASTEROS
EL CAMPILLO, (EL ESPARRAGAL), MURCIA

PLANO:
Vivienda B6 Pl.Baja



ESCALA: 1 / 100



COMERCIALIZA:



NOTA: El presente documento es de carácter informativo y podrá experimentar variaciones por exigencias técnicas y/o urbanísticas del proyecto. Las superficies expresadas son aproximadas, pudiendo experimentar modificaciones por razones de índole técnica en el desarrollo de la ejecución de la obra. Todo el mobiliario incluido el de la cocina, es meramente informativo. No va instalada. Los giros de las puertas y la distribución de aparatos sanitarios no son vinculantes.

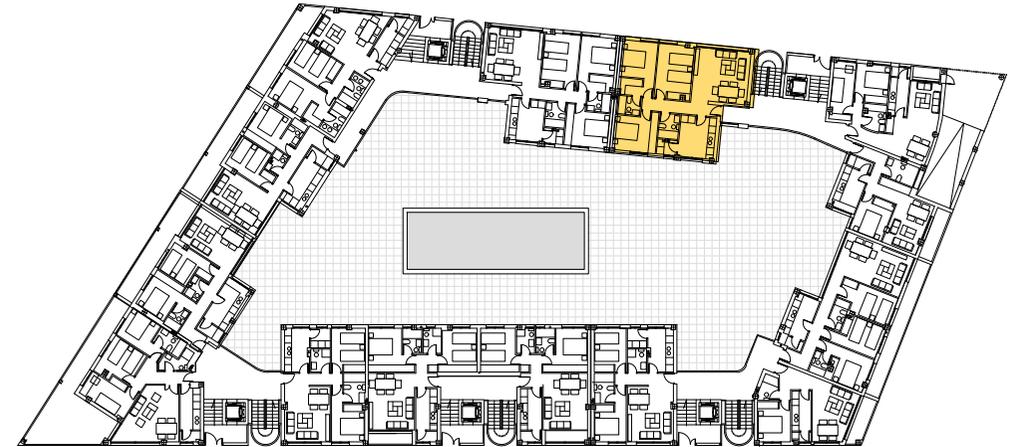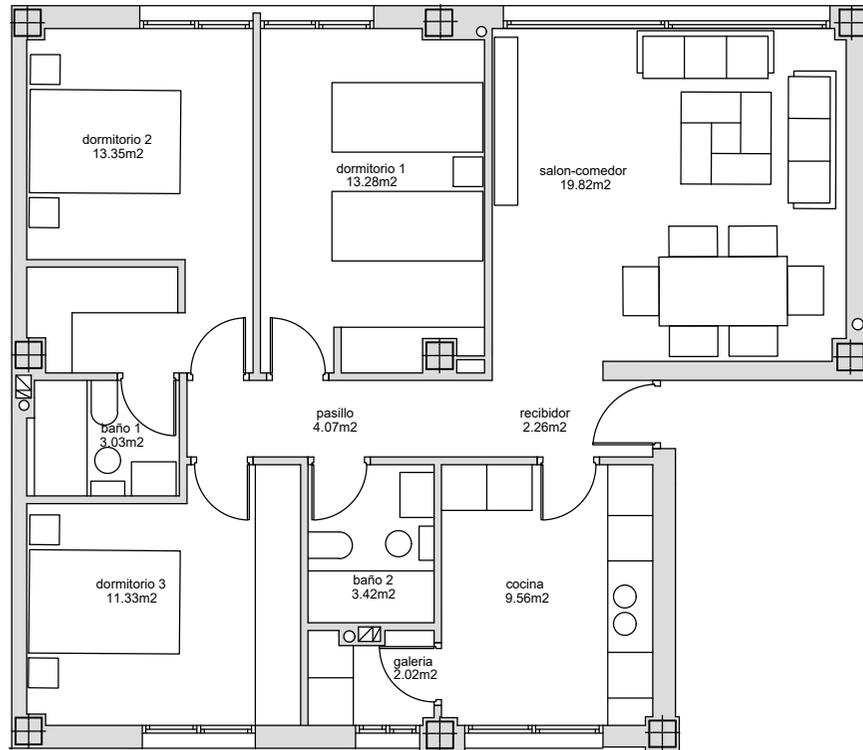

VIVIENDA B6 y B7 (3 DORMITORIOS)

RECIBIDOR	2,26 m ²
PASILLO	4,07 m ²
COCINA	9,56 m ²
GALERÍA	2,02 m ²
SALÓN-COMEDOR	19,82 m ²
BAÑO 1	3,03 m ²
BAÑO 2	3,42 m ²
DORMITORIO 1	13,28 m ²
DORMITORIO 2	13,35 m ²
DORMITORIO 3	11,33 m ²

SUP. ÚTIL VIVIENDA 82,14 m²

SUP. CONSTRUIDA VIVIENDA 94,50 m²

TOTAL SUP. CONSTRUIDA VIVIENDA B6 y B7
(CON P.P. DE ZONAS COMUNES) 108,79 m²

RESIDENCIAL ISLA DE CAPRI

EDIFICIO 56 VIVIENDAS , GARAJE Y TRASTEROS
EL CAMPILLO, (EL ESPARRAGAL), MURCIA

PLANO:
Vivienda B7 Pl.Baja



ESCALA: 1 / 100



COMERCIALIZA:



NOTA: El presente documento es de carácter informativo y podrá experimentar variaciones por exigencias técnicas y/o urbanísticas del proyecto. Las superficies expresadas son aproximadas, pudiendo experimentar modificaciones por razones de índole técnica en el desarrollo de la ejecución de la obra. Todo el mobiliario incluido el de la cocina, es meramente informativo. No va instalada. Los giros de las puertas y la distribución de aparatos sanitarios no son vinculantes.

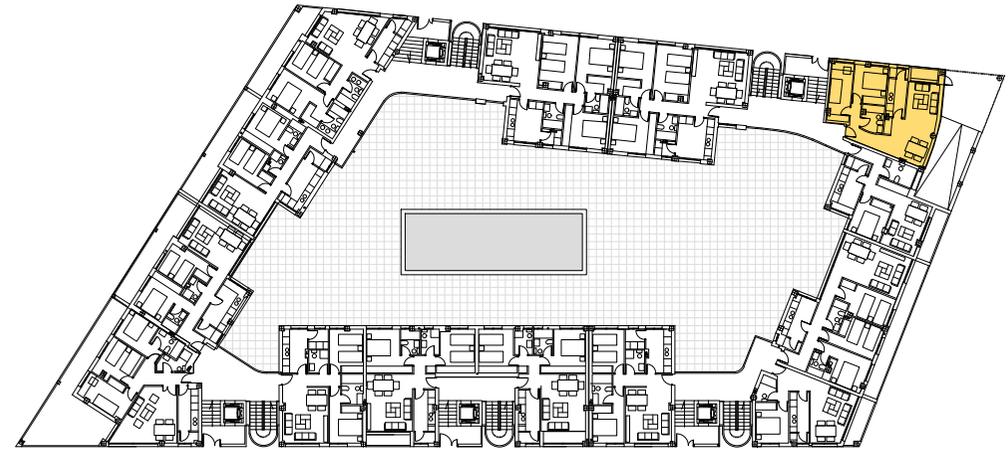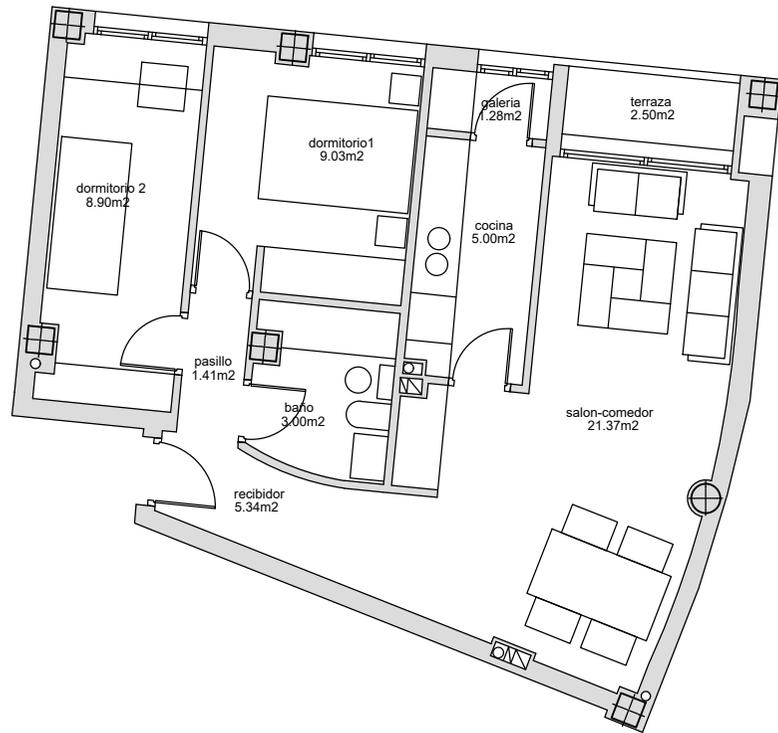

VIVIENDA B8 (2 DORMITORIOS)

. RECIBIDOR	5,34 m ²
. PASILLO	1,41 m ²
. COCINA	5,00 m ²
. GALERÍA	1,28 m ²
. SALÓN-COMEDOR	21,37 m ²
. BAÑO	3,00 m ²
. DORMITORIO 1	9,03 m ²
. DORMITORIO 2	8,90 m ²
. TERRAZA	2,50 m ²
UP. ÚTIL VIVIENDA	55,33 m ²
UP. ÚTIL TERRAZAS	2,50 m ²
SUP. CONSTRUIDA VIVIENDA	65,04 m ²
SUP. CONSTRUIDA TERRAZAS	1,25 m ²
TOTAL SUP. CONSTRUIDA VIVIENDA B8 (CON P.P. DE ZONAS COMUNES)	74,69 m ²

RESIDENCIAL ISLA DE CAPRI

EDIFICIO 56 VIVIENDAS , GARAJE Y TRASTEROS
EL CAMPILLO, (EL ESPARRAGAL), MURCIA

PLANO:
Vivienda B8 Pl.Baja



ESCALA: 1 / 100



COMERCIALIZA:



NOTA: El presente documento es de carácter informativo y podrá experimentar variaciones por exigencias técnicas y/o urbanísticas del proyecto. Las superficies expresadas son aproximadas, pudiendo experimentar modificaciones por razones de índole técnica en el desarrollo de la ejecución de la obra. Todo el mobiliario incluido el de la cocina, es meramente informativo. No va instalada. Los giros de las puertas y la distribución de aparatos sanitarios no son vinculantes.

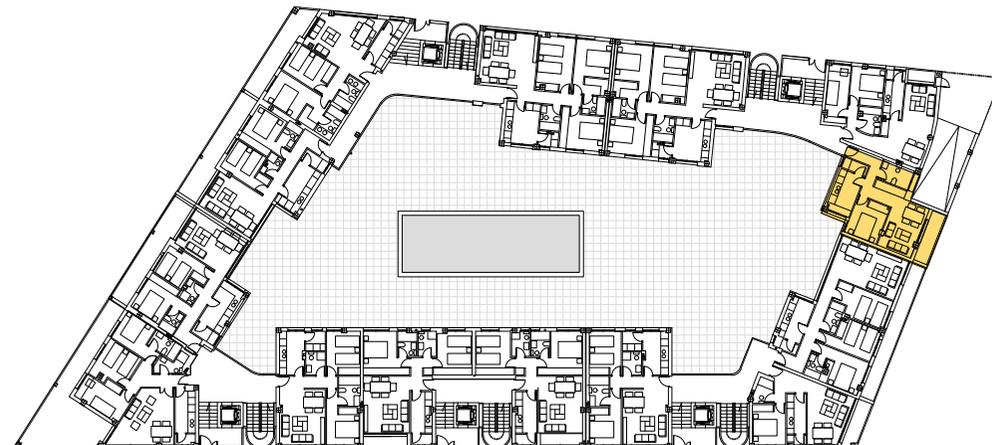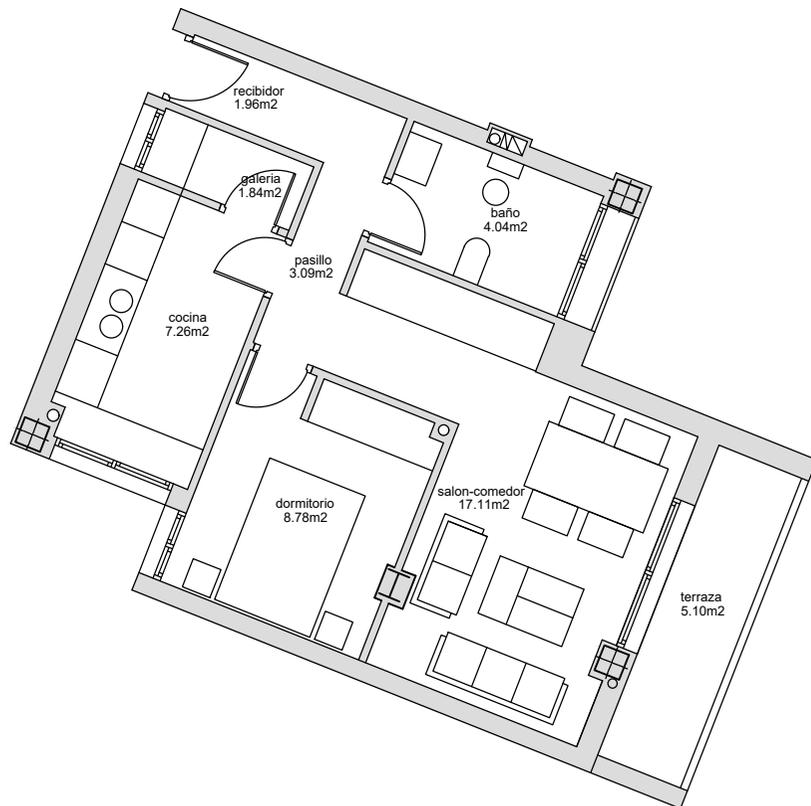

VIVIENDA B9 (1 DORMITORIO)

1. RECIBIDOR	1,96 m ²
2. PASILLO	3,09 m ²
3. COCINA	7,26 m ²
4. GALERÍA	1,84 m ²
5. SALÓN-COMEDOR	17,11 m ²
6. BAÑO	4,04 m ²
7. DORMITORIO	8,78 m ²
8. TERRAZA	5,10 m ²

SUP. ÚTIL VIVIENDA	44,06 m ²
SUP. ÚTIL TERRAZAS	5,10 m ²

SUP. CONSTRUIDA VIVIENDA	54,69 m ²
SUP. CONSTRUIDA TERRAZAS	2,55 m ²

TOTAL SUP. CONSTRUIDA VIVIENDA B9 (CON P.P. DE ZONAS COMUNES)	62,28 m ²
--	----------------------

RESIDENCIAL ISLA DE CAPRI



EDIFICIO 56 VIVIENDAS , GARAJE Y TRASTEROS
EL CAMPILLO, (EL ESPARRAGAL), MURCIA

PLANO: Vivienda B9 Pl.Baja	ESCALA: 1 / 100	
-------------------------------	-----------------	--

COMERCIALIZA:



NOTA: El presente documento es de carácter informativo y podrá experimentar variaciones por exigencias técnicas y/o urbanísticas del proyecto. Las superficies expresadas son aproximadas, pudiendo experimentar modificaciones por razones de índole técnica en el desarrollo de la ejecución de la obra. Todo el mobiliario incluido el de la cocina, es meramente informativo. No va instalada. Los giros de las puertas y la distribución de aparatos sanitarios no son vinculantes.

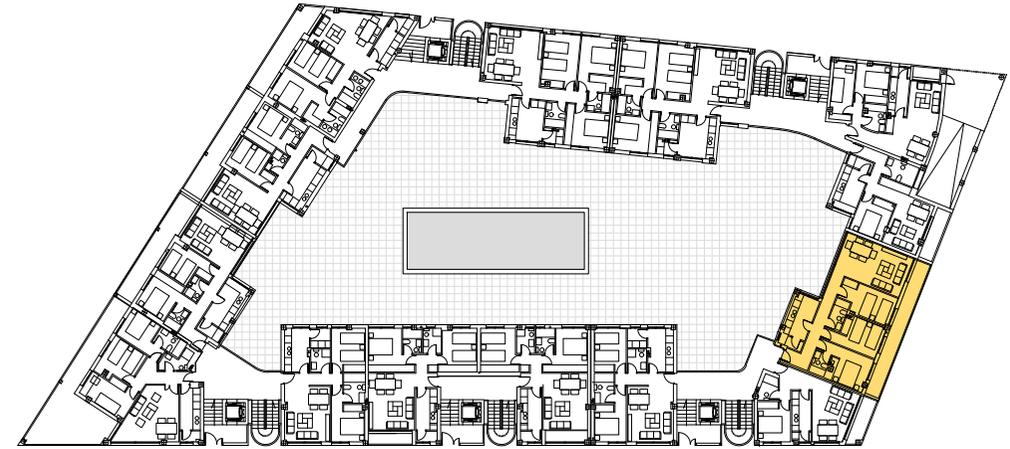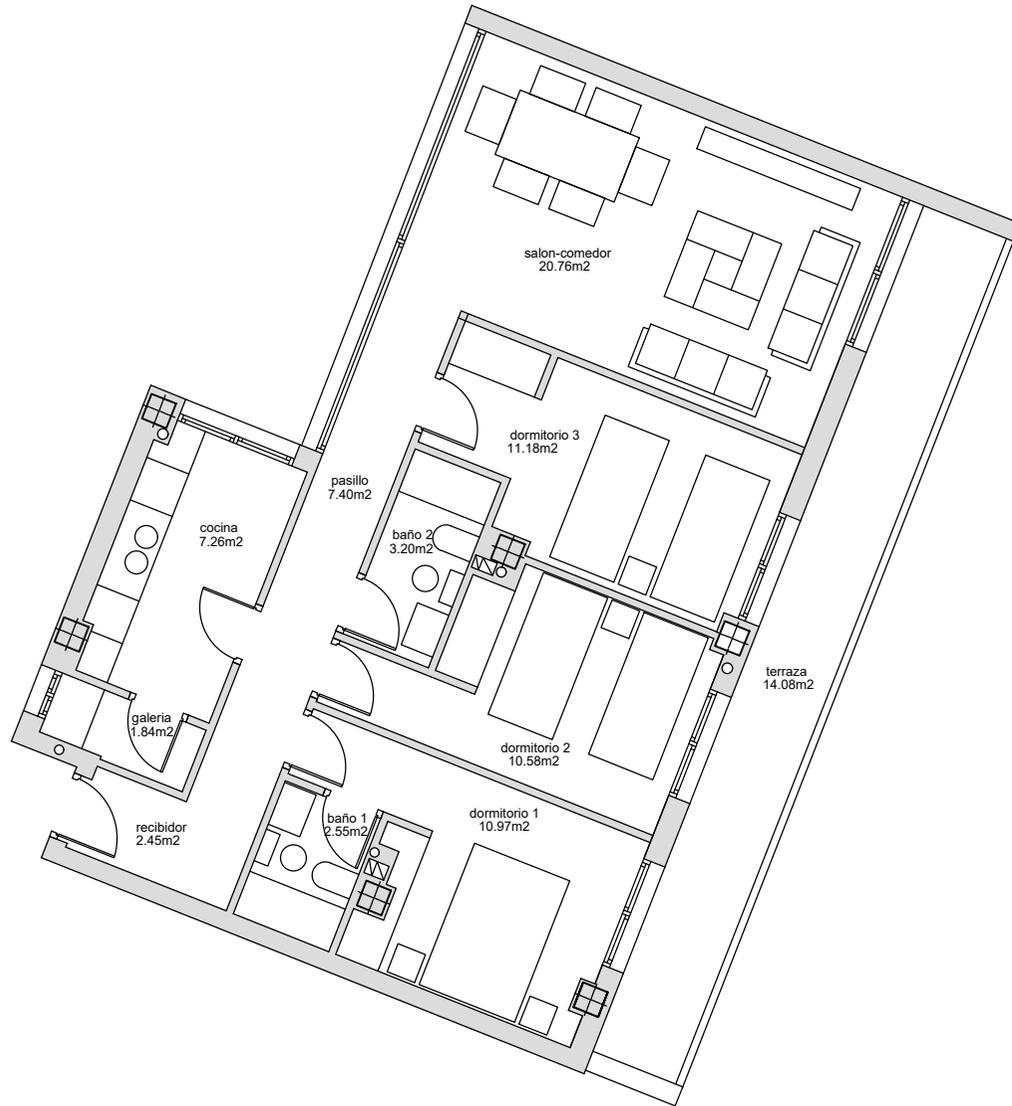

VIVIENDA B10 (3 DORMITORIOS)

RECIBIDOR	2,45 m ²
PASILLO	7,40 m ²
COCINA	7,26 m ²
GALERÍA	1,84 m ²
SALÓN-COMEDOR	20,76 m ²
BAÑO 1	2,55 m ²
BAÑO 2	3,20 m ²
DORMITORIO 1	10,97 m ²
DORMITORIO 2	10,58 m ²
DORMITORIO 3	11,18 m ²
TERRAZA	14,08 m ²
SUP. ÚTIL VIVIENDA	78,19 m²
SUP. ÚTIL TERRAZAS	14,08 m²
SUP. CONSTRUIDA VIVIENDA	97,32 m²
SUP. CONSTRUIDA TERRAZAS	7,04 m²
TOTAL SUP. CONSTRUIDA VIVIENDA B10 (CON P.P. DE ZONAS COMUNES)	110,97 m²

RESIDENCIAL ISLA DE CAPRI

EDIFICIO 56 VIVIENDAS , GARAJE Y TRASTEROS
EL CAMPILLO, (EL ESPARRAGAL), MURCIA

PLANO:
Vivienda B10 Pl.Baja



ESCALA: 1 / 100



COMERCIALIZA:



NOTA: El presente documento es de carácter informativo y podrá experimentar variaciones por exigencias técnicas y/o urbanísticas del proyecto. Las superficies expresadas son aproximadas, pudiendo experimentar modificaciones por razones de índole técnica en el desarrollo de la ejecución de la obra. Todo el mobiliario incluido el de la cocina, es meramente informativo. No va instalada. Los giros de las puertas y la distribución de aparatos sanitarios no son vinculantes.

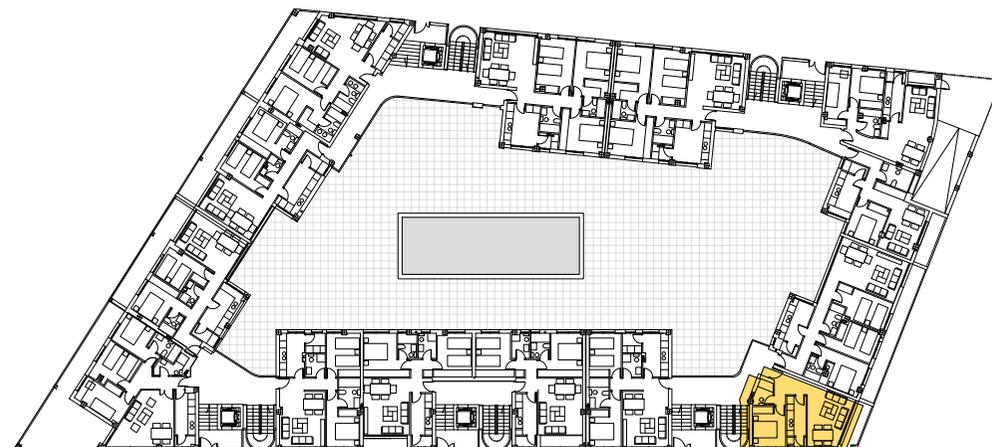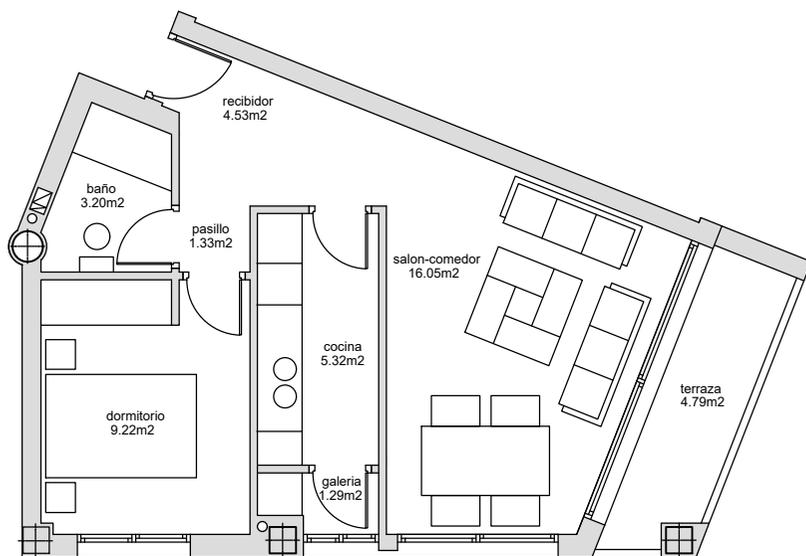

VIVIENDA B11 (1 DORMITORIO)

RECIBIDOR	4,53 m ²
PASILLO	1,33 m ²
COCINA	5,32 m ²
GALERÍA	1,29 m ²
SALÓN-COMEDOR	16,05 m ²
BAÑO	3,20 m ²
DORMITORIO	9,22 m ²
TERRAZA	4,79 m ²

SUP. ÚTIL VIVIENDA	40,94 m ²
SUP. ÚTIL TERRAZAS	4,79 m ²

SUP. CONSTRUIDA VIVIENDA	50,64 m ²
SUP. CONSTRUIDA TERRAZAS	2,40 m ²

TOTAL SUP. CONSTRUIDA VIVIENDA B11 (CON P.P. DE ZONAS COMUNES)	57,94 m ²
---	----------------------

RESIDENCIAL ISLA DE CAPRI

EDIFICIO 56 VIVIENDAS , GARAJE Y TRASTEROS
EL CAMPILLO, (EL ESPARRAGAL), MURCIA

PLANO:
Vivienda B11 Pl.Baja



ESCALA: 1 / 100



COMERCIALIZA:



NOTA: El presente documento es de carácter informativo y podrá experimentar variaciones por exigencias técnicas y/o urbanísticas del proyecto. Las superficies expresadas son aproximadas, pudiendo experimentar modificaciones por razones de índole técnica en el desarrollo de la ejecución de la obra. Todo el mobiliario incluido el de la cocina, es meramente informativo. No va instalada. Los giros de las puertas y la distribución de aparatos sanitarios no son vinculantes.

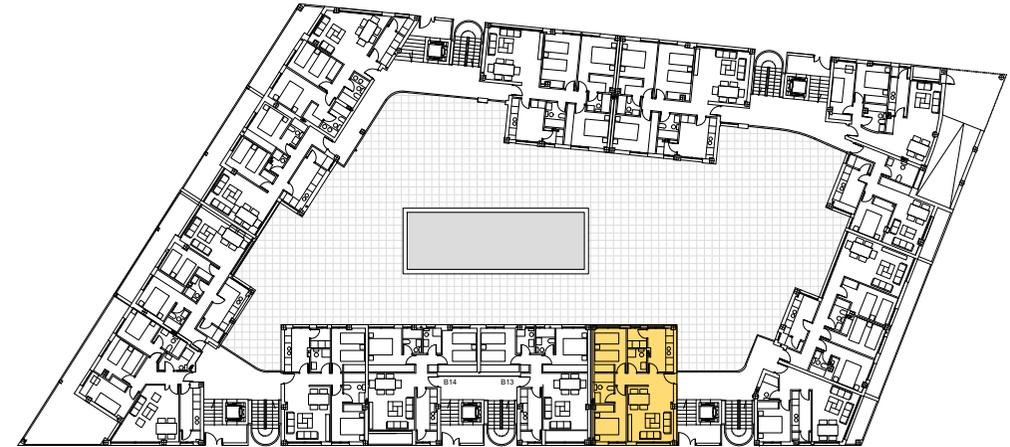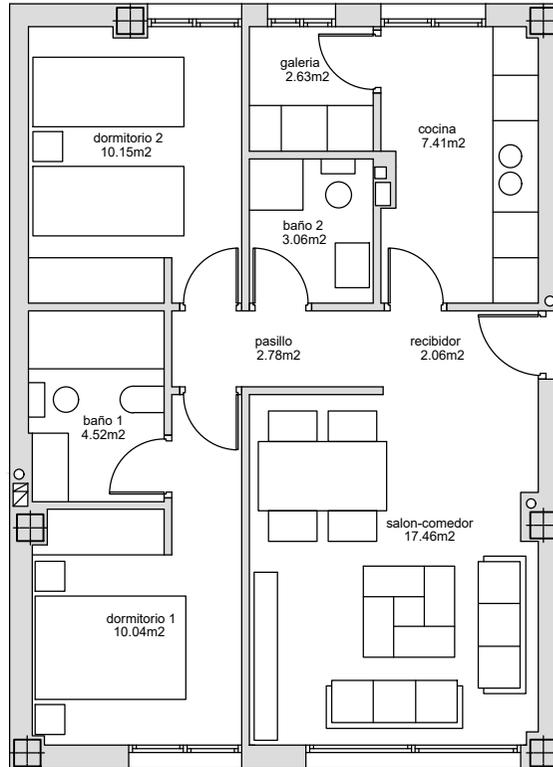

VIVIENDA B1 y B12 (2 DORMITORIOS)

RECIBIDOR	2,06 m ²
PASILLO	2,78 m ²
COCINA	7,41 m ²
GALERÍA	2,63 m ²
SALÓN-COMEDOR	17,46 m ²
BAÑO 1	4,52 m ²
BAÑO 2	3,06 m ²
DORMITORIO 1	10,15 m ²
DORMITORIO 2	10,04 m ²
SUP. ÚTIL VIVIENDA	60,11 m²
SUP. CONSTRUIDA VIVIENDA	69,78 m²
TOTAL SUP. CONSTRUIDA VIVIENDA B1y B12 (CON P.P. DE ZONAS COMUNES)	80,33 m²

RESIDENCIAL ISLA DE CAPRI

EDIFICIO 56 VIVIENDAS , GARAJE Y TRASTEROS
EL CAMPILLO, (EL ESPARRAGAL), MURCIA

PLANO:
Vivienda B12 Pl.Baja



ESCALA: 1 / 100



COMERCIALIZA:



NOTA: El presente documento es de carácter informativo y podrá experimentar variaciones por exigencias técnicas y/o urbanísticas del proyecto. Las superficies expresadas son aproximadas, pudiendo experimentar modificaciones por razones de índole técnica en el desarrollo de la ejecución de la obra. Todo el mobiliario incluido el de la cocina, es meramente informativo. No va instalada. Los giros de las puertas y la distribución de aparatos sanitarios no son vinculantes.

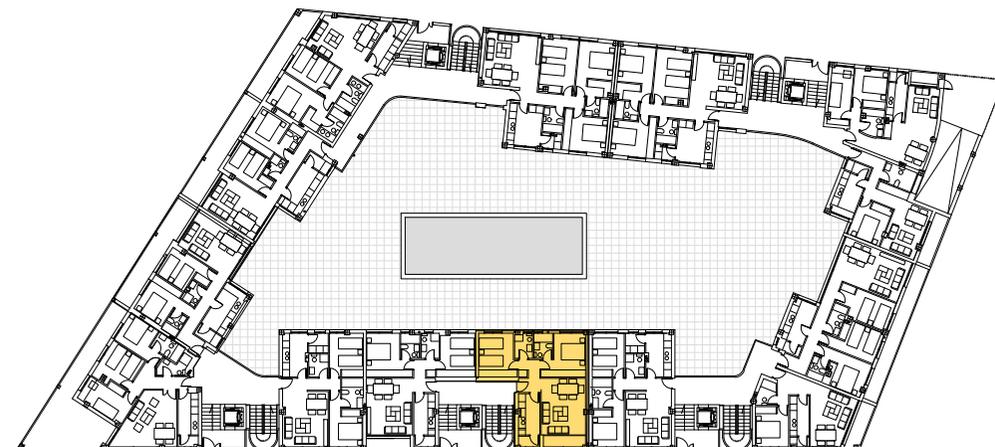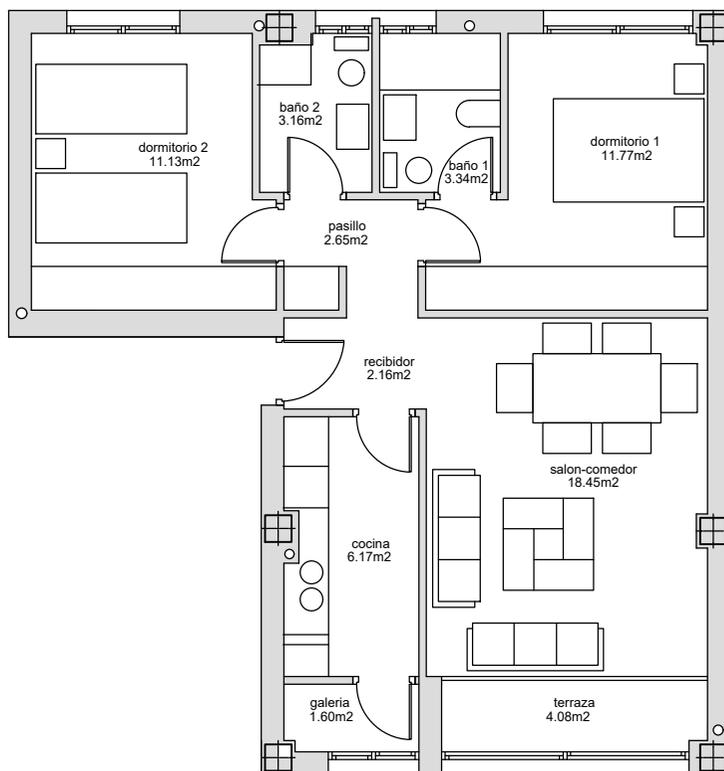

VIVIENDA B13 y B14 (2 DORMITORIOS)

RECIBIDOR	2,16 m ²
PASILLO	2,65 m ²
COCINA	6,17 m ²
GALERÍA	1,60 m ²
SALÓN-COMEDOR	18,45 m ²
BAÑO 1	3,34 m ²
BAÑO 2	3,16 m ²
DORMITORIO 1	11,77 m ²
DORMITORIO 2	11,13 m ²
TERRAZA	4,08 m ²
SUP. ÚTIL VIVIENDA	60,43 m²
SUP. ÚTIL TERRAZAS	4,08 m²
SUP. CONSTRUIDA VIVIENDA	75,32 m²
SUP. CONSTRUIDA TERRAZAS	2,04 m²
TOTAL SUP. CONSTRUIDA VIVIENDA B13 y B14 (CON P.P. DE ZONAS COMUNES)	86,40 m²

RESIDENCIAL ISLA DE CAPRI

EDIFICIO 56 VIVIENDAS , GARAJE Y TRASTEROS
EL CAMPILLO, (EL ESPARRAGAL), MURCIA

PLANO:
Vivienda B13 Pl.Baja



ESCALA: 1 / 100



COMERCIALIZA:



NOTA: El presente documento es de carácter informativo y podrá experimentar variaciones por exigencias técnicas y/o urbanísticas del proyecto. Las superficies expresadas son aproximadas, pudiendo experimentar modificaciones por razones de índole técnica en el desarrollo de la ejecución de la obra. Todo el mobiliario incluido el de la cocina, es meramente informativo. No va instalada. Los giros de las puertas y la distribución de aparatos sanitarios no son vinculantes.

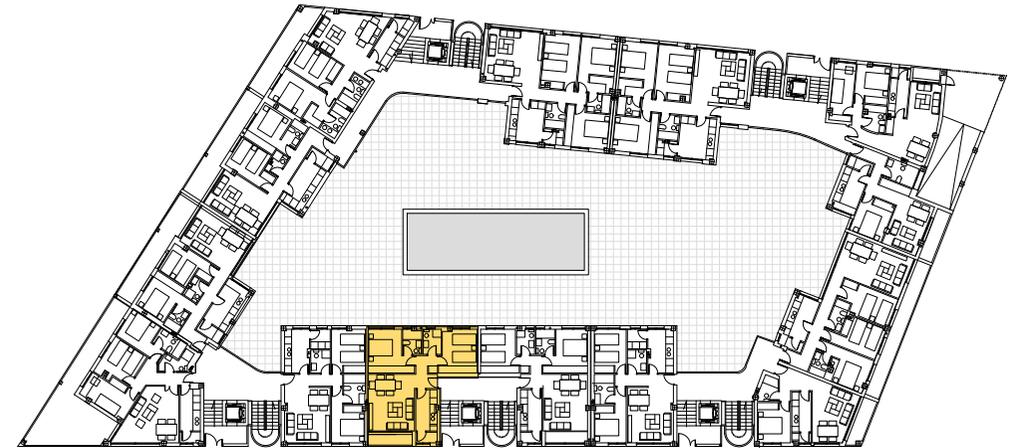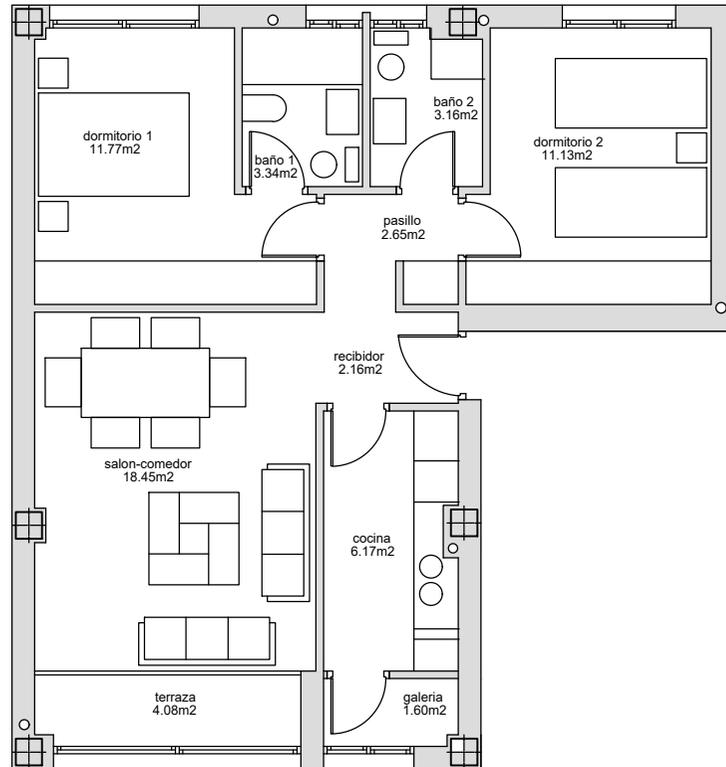

VIVIENDA B13 y B14 (2 DORMITORIOS)

RECIBIDOR	2,16 m ²
PASILLO	2,65 m ²
COCINA	6,17 m ²
GALERÍA	1,60 m ²
SALÓN-COMEDOR	18,45 m ²
BAÑO 1	3,34 m ²
BAÑO 2	3,16 m ²
DORMITORIO 1	11,77 m ²
DORMITORIO 2	11,13 m ²
TERRAZA	4,08 m ²
SUP. ÚTIL VIVIENDA	60,43 m²
SUP. ÚTIL TERRAZAS	4,08 m²
SUP. CONSTRUIDA VIVIENDA	75,32 m²
SUP. CONSTRUIDA TERRAZAS	2,04 m²
TOTAL SUP. CONSTRUIDA VIVIENDA B13 y B14 (CON P.P. DE ZONAS COMUNES)	86,40 m²

RESIDENCIAL ISLA DE CAPRI

EDIFICIO 56 VIVIENDAS , GARAJE Y TRASTEROS
EL CAMPILLO, (EL ESPARRAGAL), MURCIA

PLANO:
Vivienda B14 Pl.Baja


ESCALA: 1 / 100



COMERCIALIZA:



NOTA: El presente documento es de carácter informativo y podrá experimentar variaciones por exigencias técnicas y/o urbanísticas del proyecto. Las superficies expresadas son aproximadas, pudiendo experimentar modificaciones por razones de índole técnica en el desarrollo de la ejecución de la obra. Todo el mobiliario incluido en el de la cocina, es meramente informativo. No va instalada. Los giros de las puertas y la distribución de aparatos sanitarios no son vinculantes.

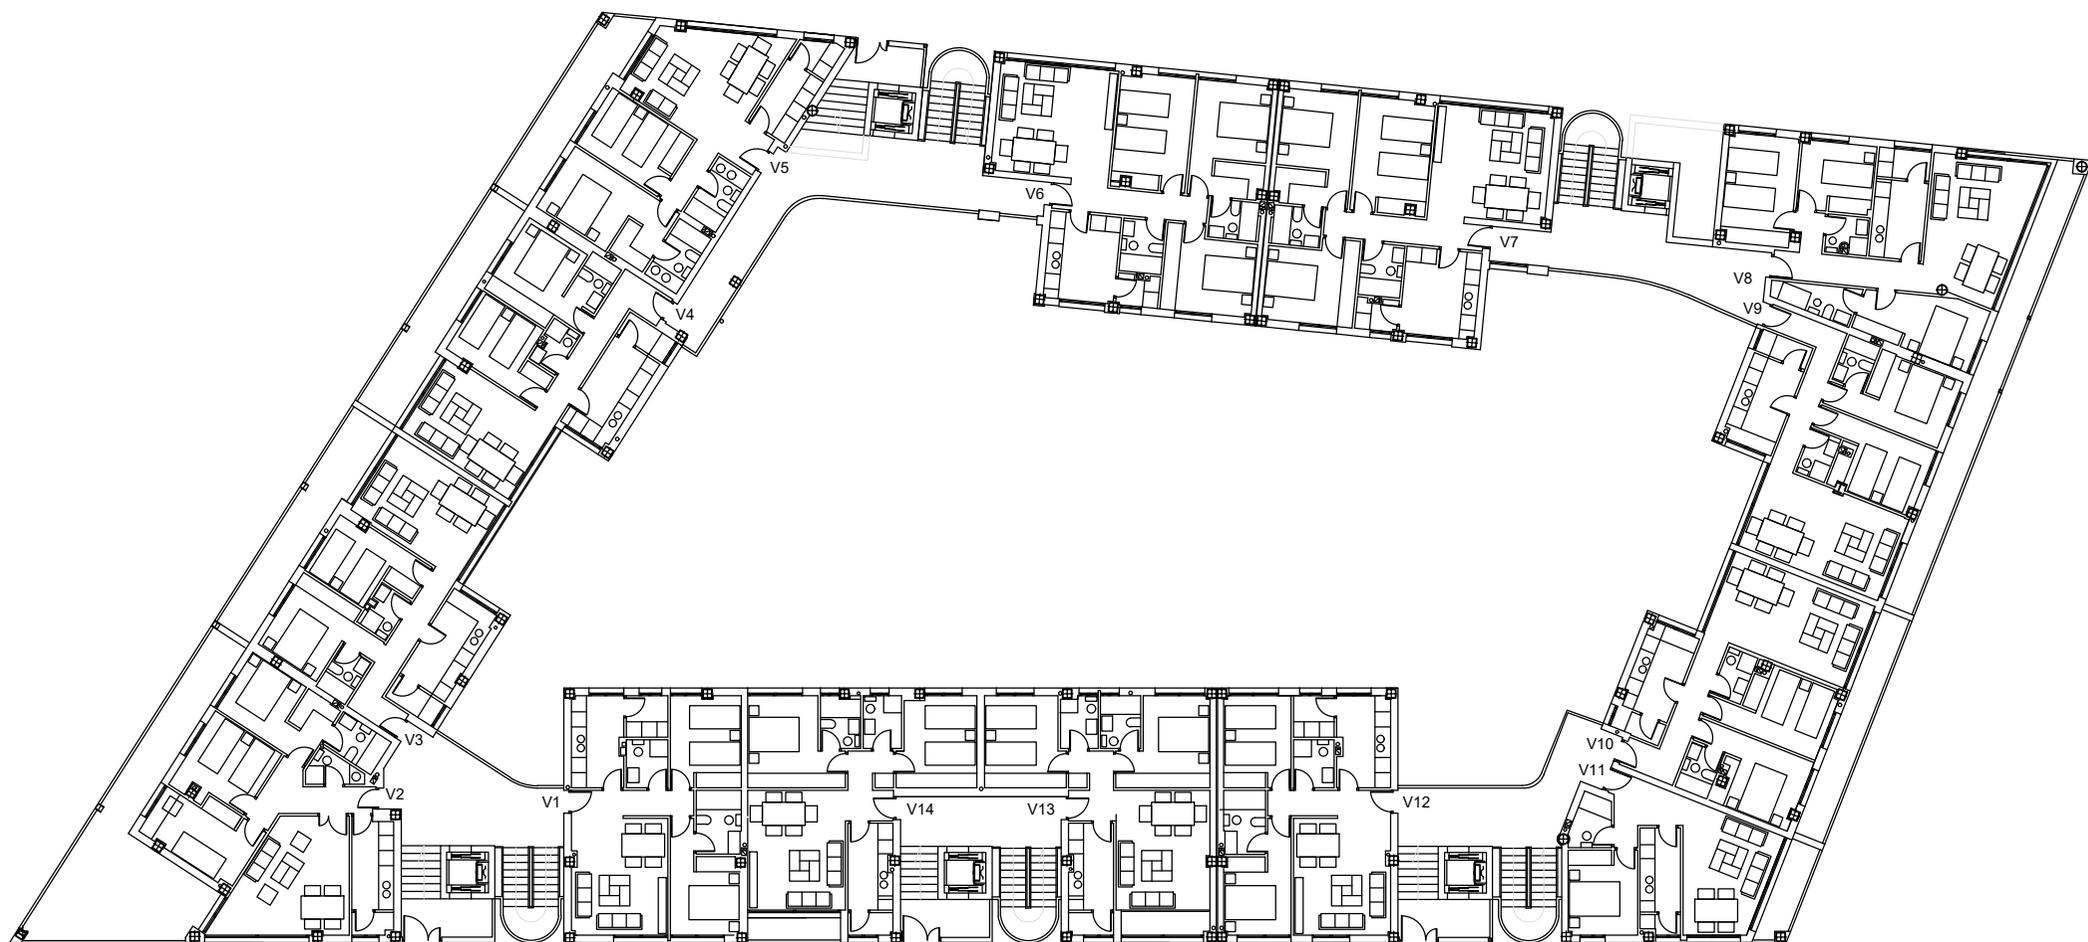

RESIDENCIAL ISLA DE CAPRI

EDIFICIO 56 VIVIENDAS , GARAJE Y TRASTEROS
EL CAMPILLO, (EL ESPARRAGAL), MURCIA

PLANO:
Planta primera y segunda



ESCALA: 1 / 300



COMERCIALIZA:



NOTA: El presente documento es de carácter informativo y podrá experimentar variaciones por exigencias técnicas y/o urbanísticas del proyecto. Las superficies expresadas son aproximadas, pudiendo experimentar modificaciones por razones de índole técnica en el desarrollo de la ejecución de la obra. Todo el mobiliario incluido el de la cocina, es meramente informativo. No va instalada. Los giros de las puertas y la distribución de aparatos sanitarios no son vinculantes.

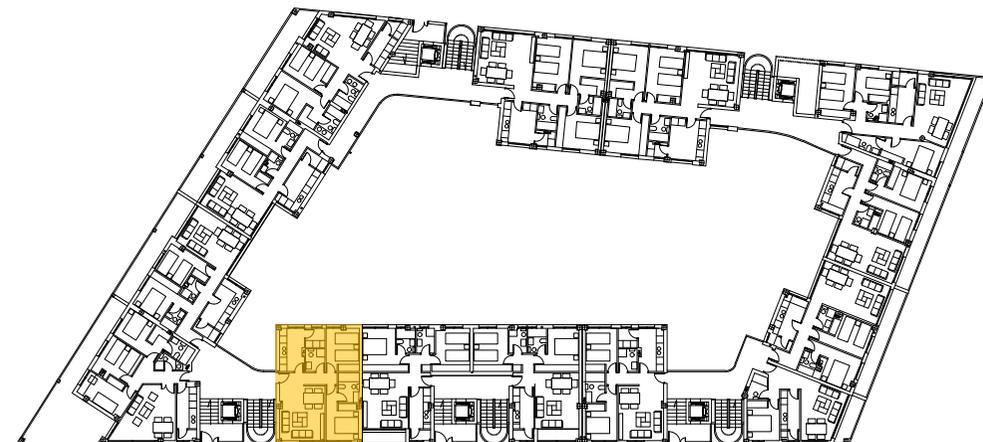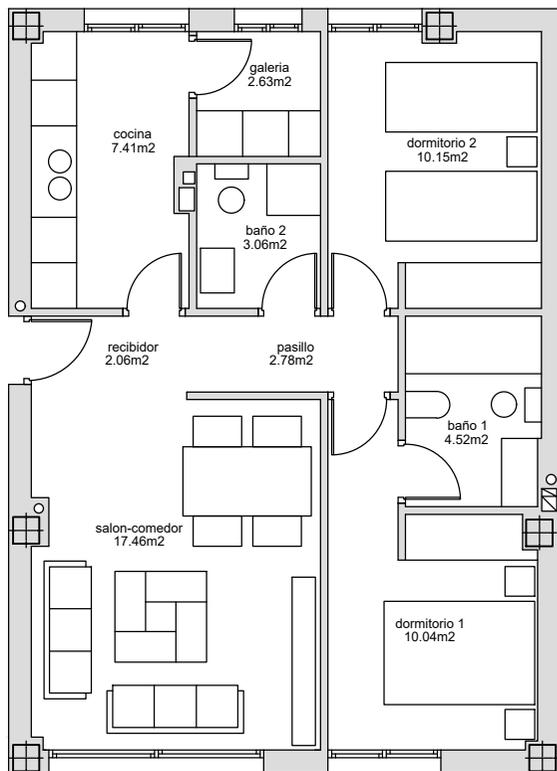

VIVIENDA V1 y V12 (2 DORMITORIOS)

RECIBIDOR	2,06 m ²
PASILLO	2,78 m ²
COCINA	7,41 m ²
GALERÍA	2,63 m ²
SALÓN-COMEDOR	17,46 m ²
BAÑO 1	4,52 m ²
BAÑO 2	3,06 m ²
DORMITORIO 1	10,15 m ²
DORMITORIO 2	10,04 m ²

SUP. ÚTIL VIVIENDA 60,11 m²

SUP. CONSTRUIDA VIVIENDA 69,87 m²

TOTAL SUP. CONSTRUIDA VIVIENDA V1 y V12
(CON P.P. DE ZONAS COMUNES) 80,44 m²

RESIDENCIAL ISLA DE CAPRI

EDIFICIO 56 VIVIENDAS , GARAJE Y TRASTEROS
EL CAMPILLO, (EL ESPARRAGAL), MURCIA

PLANO:
Vivienda V1 Pl. 1º y 2º



ESCALA: 1 / 100



COMERCIALIZA:



NOTA: El presente documento es de carácter informativo y podrá experimentar variaciones por exigencias técnicas y/o urbanísticas del proyecto. Las superficies expresadas son aproximadas, pudiendo experimentar modificaciones por razones de índole técnica en el desarrollo de la ejecución de la obra. Todo el mobiliario incluido el de la cocina, es meramente informativo. No va instalada. Los giros de las puertas y la distribución de aparatos sanitarios no son vinculantes.

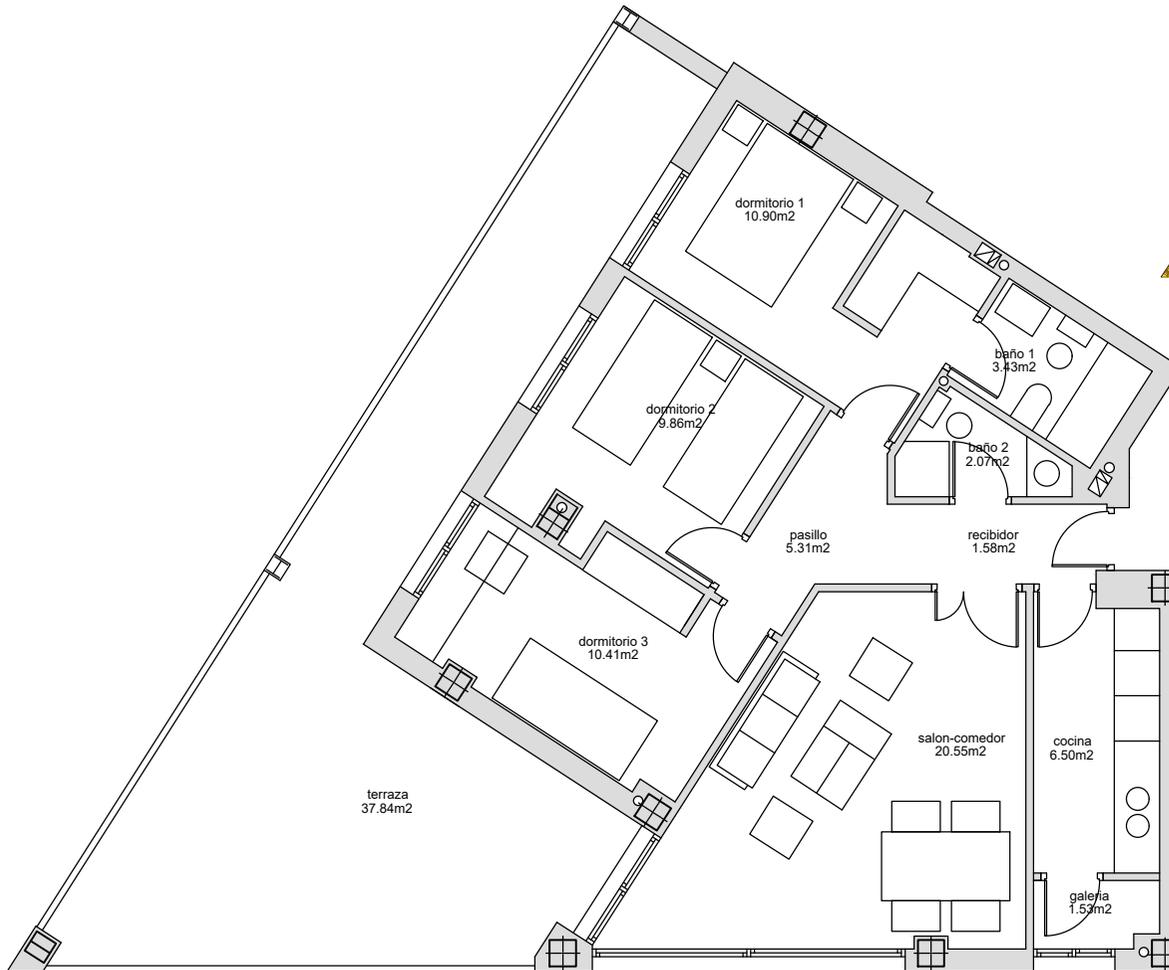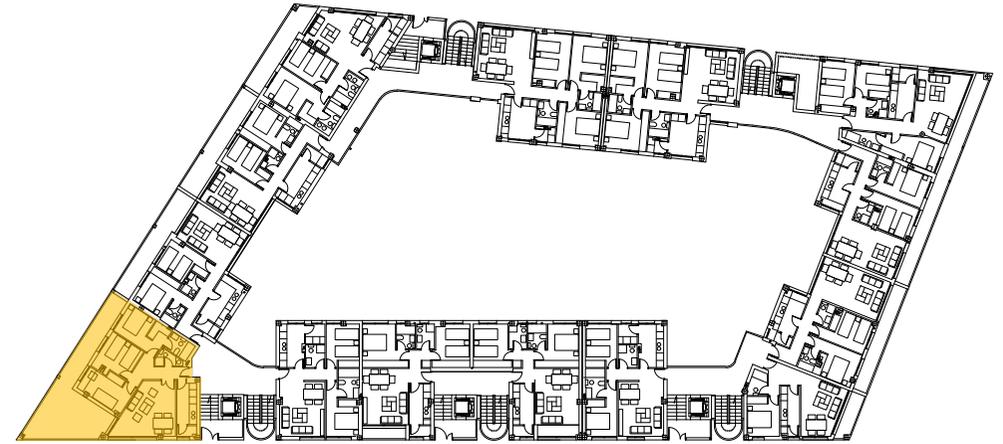

VIVIENDA V2 (3 DORMITORIOS)

RECIBIDOR	1,58 m ²
PASILLO	5,31 m ²
COCINA	6,50 m ²
GALERÍA	1,53 m ²
SALÓN-COMEDOR	20,55 m ²
BAÑO 1	3,43 m ²
BAÑO 2	2,07 m ²
DORMITORIO 1	10,90 m ²
DORMITORIO 2	9,86 m ²
DORMITORIO 3	10,41 m ²
TERRAZA	37,84 m ²
SUP. ÚTIL VIVIENDA	72,14 m²
SUP. ÚTIL TERRAZAS	37,84 m²
SUP. CONSTRUIDA VIVIENDA	103,49 m²
SUP. CONSTRUIDA TERRAZAS	18,92 m²
TOTAL SUP. CONSTRUIDA VIVIENDA V2 (CON P.P. DE ZONAS COMUNES)	116,28 m²

RESIDENCIAL ISLA DE CAPRI

EDIFICIO 56 VIVIENDAS , GARAJE Y TRASTEROS
EL CAMPILLO, (EL ESPARRAGAL), MURCIA

PLANO:
Vivienda V2 Pl. 1º y 2º



ESCALA: 1 / 100



COMERCIALIZA:



NOTA: El presente documento es de carácter informativo y podrá experimentar variaciones por exigencias técnicas y/o urbanísticas del proyecto. Las superficies expresadas son aproximadas, pudiendo experimentar modificaciones por razones de índole técnica en el desarrollo de la ejecución de la obra. Todo el mobiliario incluido el de la cocina, es meramente informativo. No va instalada. Los giros de las puertas y la distribución de aparatos sanitarios no son vinculantes.

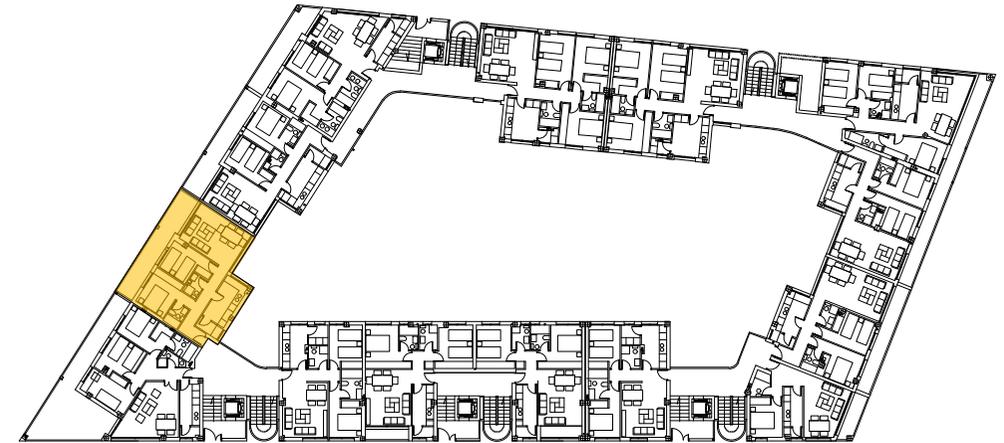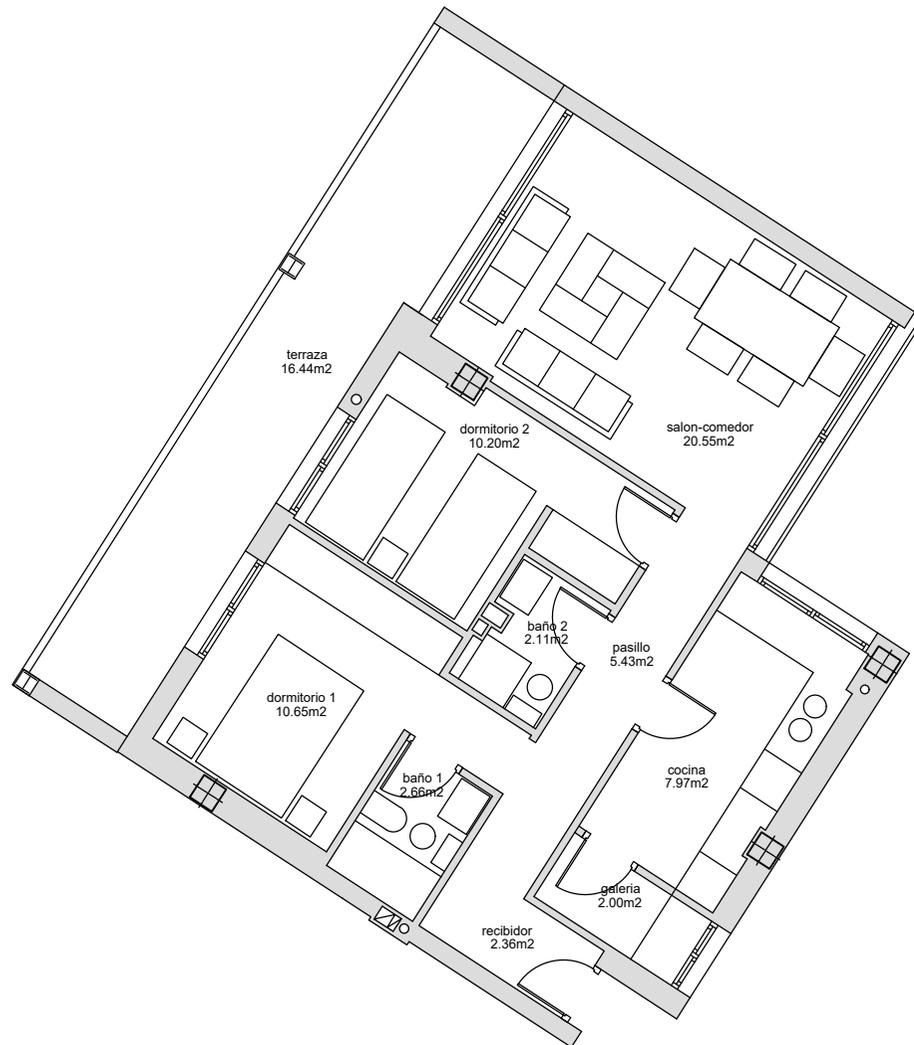

VIVIENDA V3 y V4 (2 DORMITORIOS)

RECIBIDOR	2,36 m ²
PASILLO	5,43 m ²
COCINA	7,97 m ²
GALERÍA	2,00 m ²
SALÓN-COMEDOR	17,76 m ²
BAÑO 1	2,66 m ²
BAÑO 2	2,11 m ²
DORMITORIO 1	10,65 m ²
DORMITORIO 2	10,20 m ²
TERRAZA	16,44 m ²

SUP. ÚTIL VIVIENDA	61,14 m ²
SUP. ÚTIL TERRAZAS	16,44 m ²

SUP. CONSTRUIDA VIVIENDA	80,02 m ²
SUP. CONSTRUIDA TERRAZAS	8,22 m ²

TOTAL SUP. CONSTRUIDA VIVIENDA V3 y V4 (CON P.P. DE ZONAS COMUNES)	90,88 m ²
---	----------------------

RESIDENCIAL ISLA DE CAPRI

EDIFICIO 56 VIVIENDAS , GARAJE Y TRASTEROS
EL CAMPILLO, (EL ESPARRAGAL), MURCIA

PLANO:
Vivienda V3 Pl. 1º y 2º



ESCALA: 1 / 100



COMERCIALIZA:



NOTA: El presente documento es de carácter informativo y podrá experimentar variaciones por exigencias técnicas y/o urbanísticas del proyecto. Las superficies expresadas son aproximadas, pudiendo experimentar modificaciones por razones de índole técnica en el desarrollo de la ejecución de la obra. Todo el mobiliario incluido el de la cocina, es meramente informativo. No va instalada. Los giros de las puertas y la distribución de aparatos sanitarios no son vinculantes.

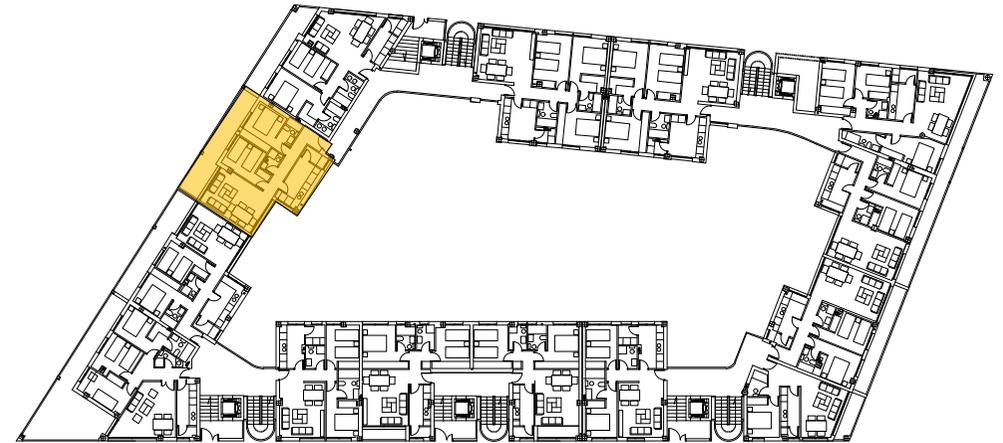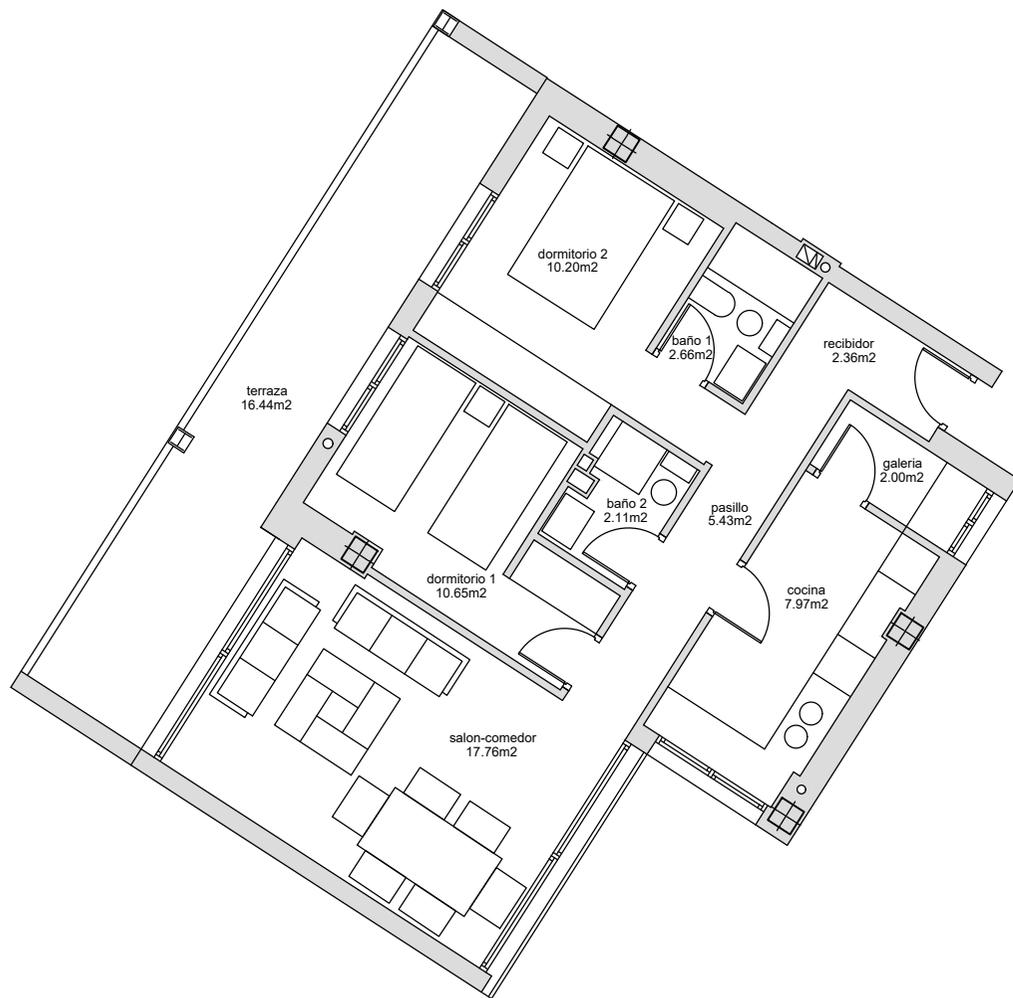

VIVIENDA V3 y V4 (2 DORMITORIOS)

RECIBIDOR	2,36 m ²
PASILLO	5,43 m ²
COCINA	7,97 m ²
GALERÍA	2,00 m ²
SALÓN-COMEDOR	17,76 m ²
BAÑO 1	2,66 m ²
BAÑO 2	2,11 m ²
DORMITORIO 1	10,65 m ²
DORMITORIO 2	10,20 m ²
TERRAZA	16,44 m ²

SUP. ÚTIL VIVIENDA	61,14 m ²
SUP. ÚTIL TERRAZAS	16,44 m ²

SUP. CONSTRUIDA VIVIENDA	80,02 m ²
SUP. CONSTRUIDA TERRAZAS	8,22 m ²

TOTAL SUP. CONSTRUIDA VIVIENDA V3 y V4 (CON P.P. DE ZONAS COMUNES)	90,88 m²
---	----------------------------

RESIDENCIAL ISLA DE CAPRI

EDIFICIO 56 VIVIENDAS , GARAJE Y TRASTEROS
EL CAMPILLO, (EL ESPARRAGAL), MURCIA

PLANO:
Vivienda V4 Pl. 1º y 2º



ESCALA: 1 / 100



COMERCIALIZA:



NOTA: El presente documento es de carácter informativo y podrá experimentar variaciones por exigencias técnicas y/o urbanísticas del proyecto. Las superficies expresadas son aproximadas, pudiendo experimentar modificaciones por razones de índole técnica en el desarrollo de la ejecución de la obra. Todo el mobiliario incluido el de la cocina, es meramente informativo. No va instalada. Los giros de las puertas y la distribución de aparatos sanitarios no son vinculantes.

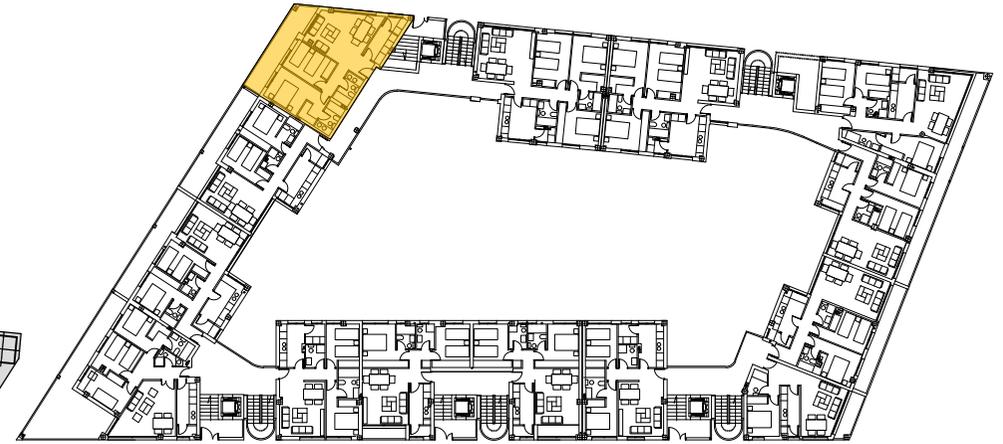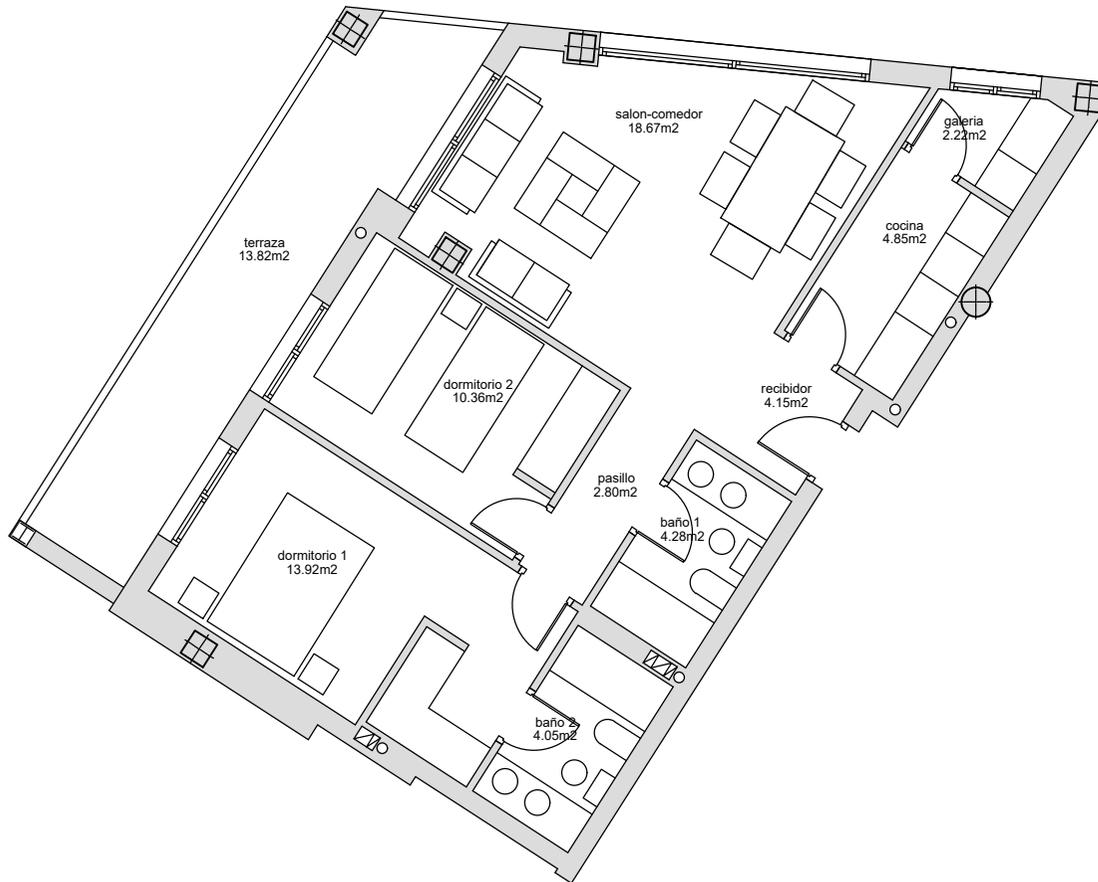

VIVIENDA V5 (2 DORMITORIOS)

RECIBIDOR	4,15 m ²
PASILLO	2,80 m ²
COCINA	5,00 m ²
GALERÍA	2,22 m ²
SALÓN-COMEDOR	19,21 m ²
BAÑO 1	4,36 m ²
BAÑO 2	4,05 m ²
DORMITORIO 1	15,14 m ²
DORMITORIO 2	11,27 m ²
TERRAZA 1	13,82 m ²

SUP. ÚTIL VIVIENDA	68,20 m ²
SUP. ÚTIL TERRAZAS	13,82 m ²

SUP. CONSTRUIDA VIVIENDA	85,28 m ²
SUP. CONSTRUIDA TERRAZAS	6,91 m ²

TOTAL SUP. CONSTRUIDA VIVIENDA V5 (CON P.P. DE ZONAS COMUNES)	97,13 m ²
--	----------------------

RESIDENCIAL ISLA DE CAPRI

EDIFICIO 56 VIVIENDAS , GARAJE Y TRASTEROS
EL CAMPILLO, (EL ESPARRAGAL), MURCIA

PLANO:
Vivienda V5 Pl. 1º y 2º



ESCALA: 1 / 100



COMERCIALIZA:



NOTA: El presente documento es de carácter informativo y podrá experimentar variaciones por exigencias técnicas y/o urbanísticas del proyecto. Las superficies expresadas son aproximadas, pudiendo experimentar modificaciones por razones de índole técnica en el desarrollo de la ejecución de la obra. Todo el mobiliario incluido el de la cocina, es meramente informativo. No va instalada. Los giros de las puertas y la distribución de aparatos sanitarios no son vinculantes.

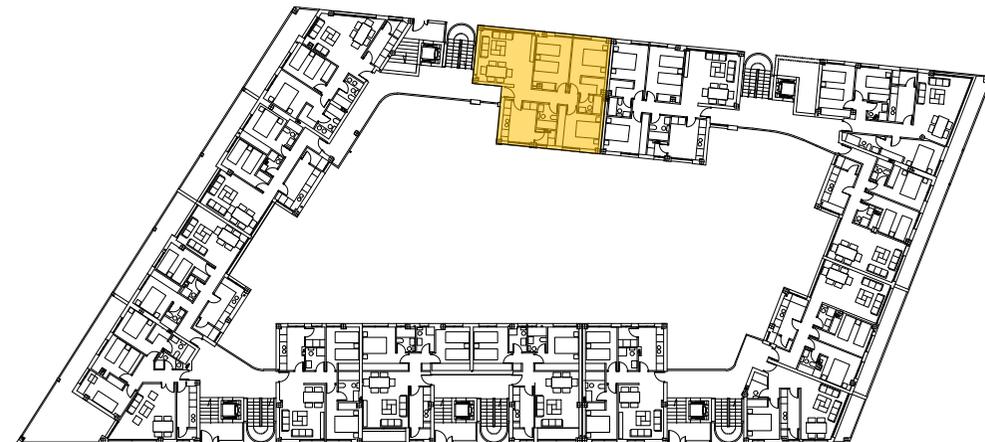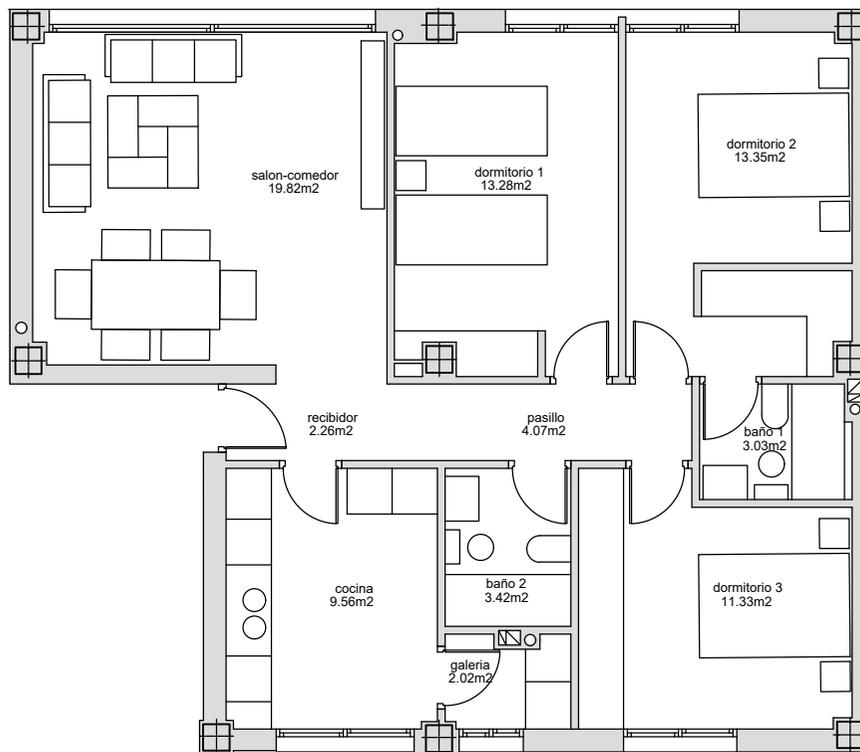

VIVIENDA V6 y V7 (3 DORMITORIOS)

RECIBIDOR	2,26 m ²
PASILLO	4,07 m ²
COCINA	9,56 m ²
GALERÍA	2,02 m ²
SALÓN-COMEDOR	19,82 m ²
BAÑO 1	3,03 m ²
BAÑO 2	3,42 m ²
DORMITORIO 1	13,28 m ²
DORMITORIO 2	13,35 m ²
DORMITORIO 3	11,33 m ²
SUP. ÚTIL VIVIENDA	82,14 m²
SUP. CONSTRUIDA VIVIENDA	94,50 m²
TOTAL SUP. CONSTRUIDA VIVIENDA V6 y V7 (CON P.P. DE ZONAS COMUNES)	108,79 m²

RESIDENCIAL ISLA DE CAPRI

EDIFICIO 56 VIVIENDAS , GARAJE Y TRASTEROS
EL CAMPILLO, (EL ESPARRAGAL), MURCIA

PLANO:
Vivienda V6 Pl. 1º y 2º



ESCALA: 1 / 100



COMERCIALIZA:



NOTA: El presente documento es de carácter informativo y podrá experimentar variaciones por exigencias técnicas y/o urbanísticas del proyecto. Las superficies expresadas son aproximadas, pudiendo experimentar modificaciones por razones de índole técnica en el desarrollo de la ejecución de la obra. Todo el mobiliario incluido el de la cocina, es meramente informativo. No va instalada. Los giros de las puertas y la distribución de aparatos sanitarios no son vinculantes.

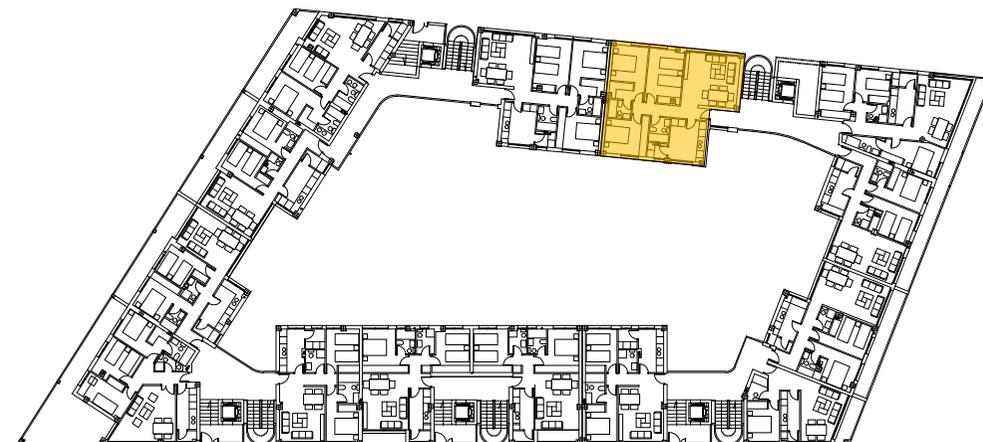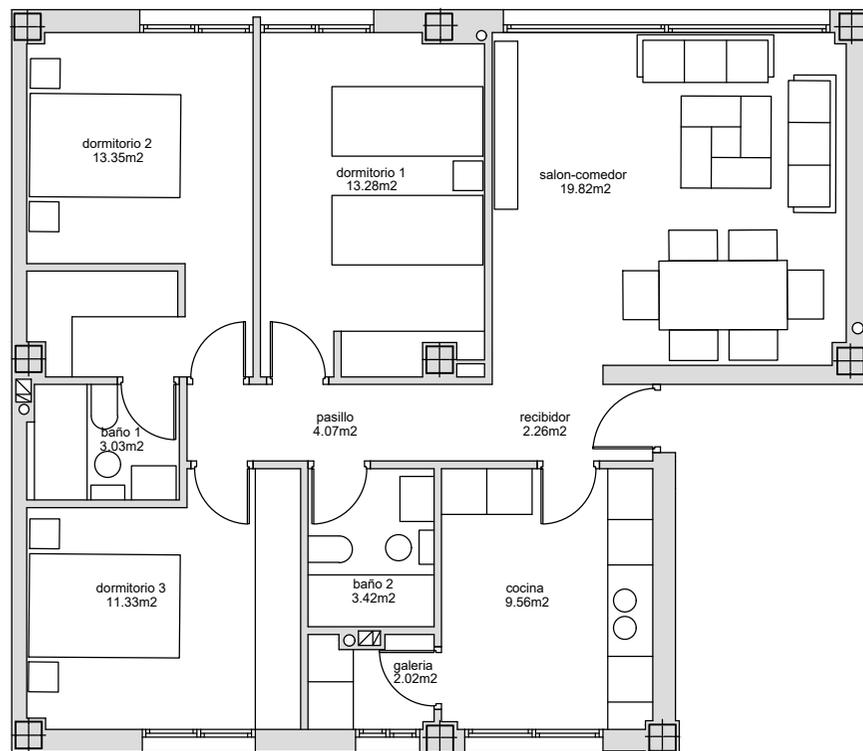

VIVIENDA V6 y V7 (3 DORMITORIOS)

RECIBIDOR	2,26 m ²
PASILLO	4,07 m ²
COCINA	9,56 m ²
GALERÍA	2,02 m ²
SALÓN-COMEDOR	19,82 m ²
BAÑO 1	3,03 m ²
BAÑO 2	3,42 m ²
DORMITORIO 1	13,28 m ²
DORMITORIO 2	13,35 m ²
DORMITORIO 3	11,33 m ²
SUP. ÚTIL VIVIENDA	82,14 m²
SUP. CONSTRUIDA VIVIENDA	94,50 m²
TOTAL SUP. CONSTRUIDA VIVIENDA V6 y V7 (CON P.P. DE ZONAS COMUNES)	108,79 m²

NOTA: El presente documento es de carácter informativo y podrá experimentar variaciones por exigencias técnicas y/o urbanísticas del proyecto. Las superficies expresadas son aproximadas, pudiendo experimentar modificaciones por razones de índole técnica en el desarrollo de la ejecución de la obra. Todo el mobiliario incluido el de la cocina, es meramente informativo. No va instalada. Los giros de las puertas y la distribución de aparatos sanitarios no son vinculantes.

RESIDENCIAL ISLA DE CAPRI

EDIFICIO 56 VIVIENDAS , GARAJE Y TRASTEROS
EL CAMPILLO, (EL ESPARRAGAL), MURCIA



PLANO:
Vivienda V7 Pl. 1º y 2º

ESCALA: 1 / 100



COMERCIALIZA:



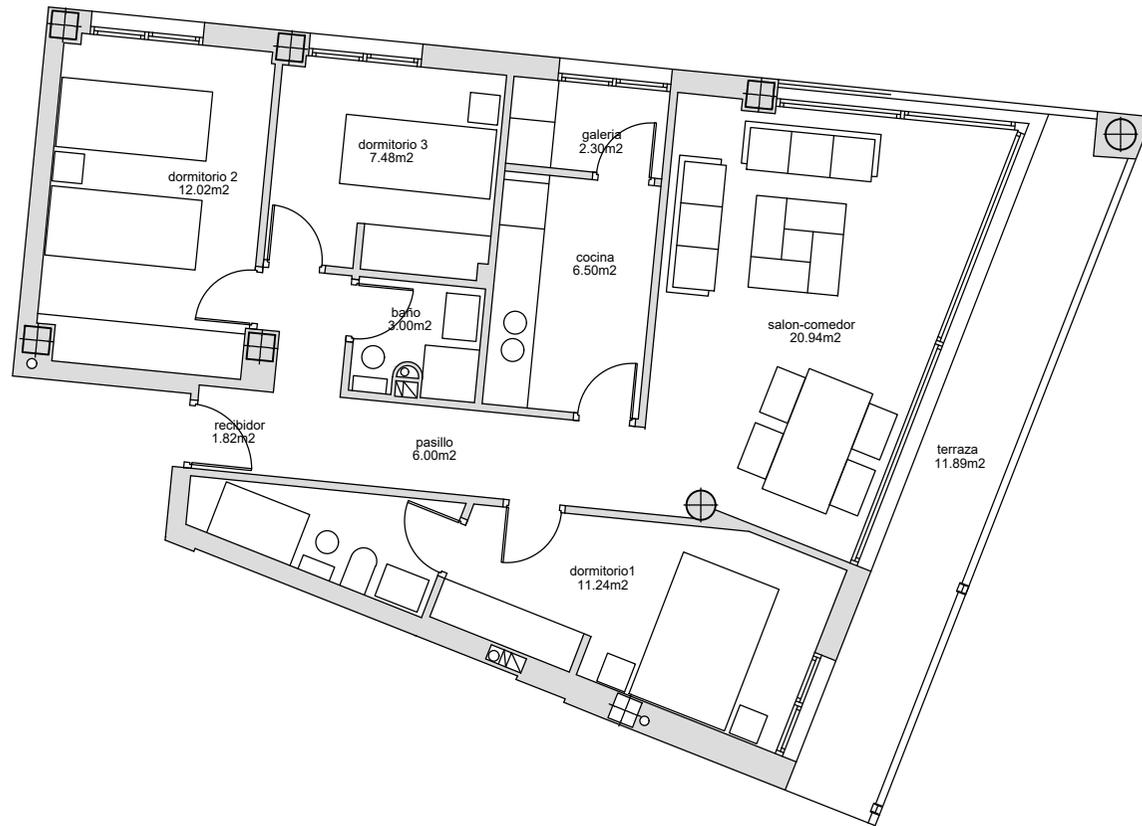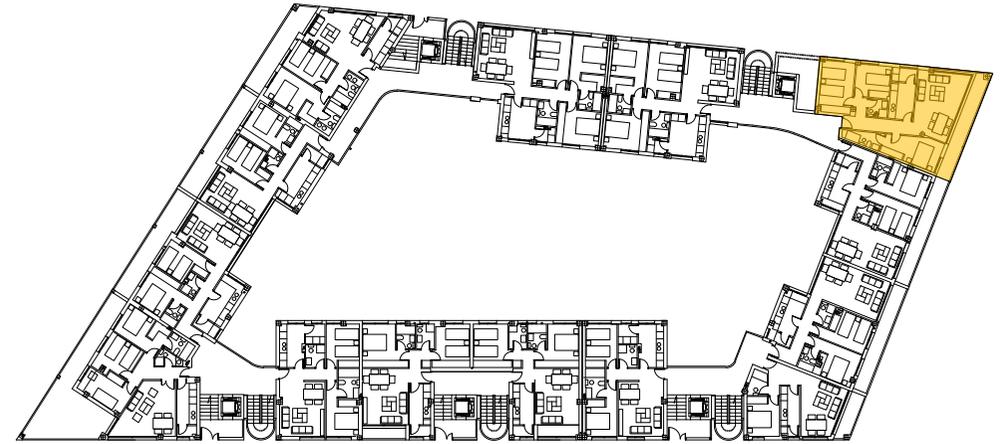

VIVIENDA V8 (2 DORMITORIOS)

RECIBIDOR	1,82 m ²
PASILLO	6,00 m ²
COCINA	6,50 m ²
GALERÍA	2,30 m ²
SALÓN-COMEDOR	20,94 m ²
BAÑO 1	4,05 m ²
BAÑO 2	2,49 m ²
DORMITORIO 1	11,24 m ²
DORMITORIO 2	12,02 m ²
DORMITORIO 3	7,48 m ²
TERRAZA	11,89 m ²

SUP. ÚTIL VIVIENDA	74,84 m ²
SUP. ÚTIL TERRAZAS	11,89 m ²

SUP. CONSTRUIDA VIVIENDA	92,63 m ²
SUP. CONSTRUIDA TERRAZAS	5,95 m ²

TOTAL SUP. CONSTRUIDA VIVIENDA V8 (CON P.P. DE ZONAS COMUNES)	105,74 m ²
--	-----------------------

RESIDENCIAL ISLA DE CAPRI

EDIFICIO 56 VIVIENDAS , GARAJE Y TRASTEROS
EL CAMPILLO, (EL ESPARRAGAL), MURCIA

PLANO:
Vivienda V8 Pl. 1º y 2º



ESCALA: 1 / 100



COMERCIALIZA:



NOTA: El presente documento es de carácter informativo y podrá experimentar variaciones por exigencias técnicas y/o urbanísticas del proyecto. Las superficies expresadas son aproximadas, pudiendo experimentar modificaciones por razones de índole técnica en el desarrollo de la ejecución de la obra. Todo el mobiliario incluido el de la cocina, es meramente informativo. No va instalada. Los giros de las puertas y la distribución de aparatos sanitarios no son vinculantes.

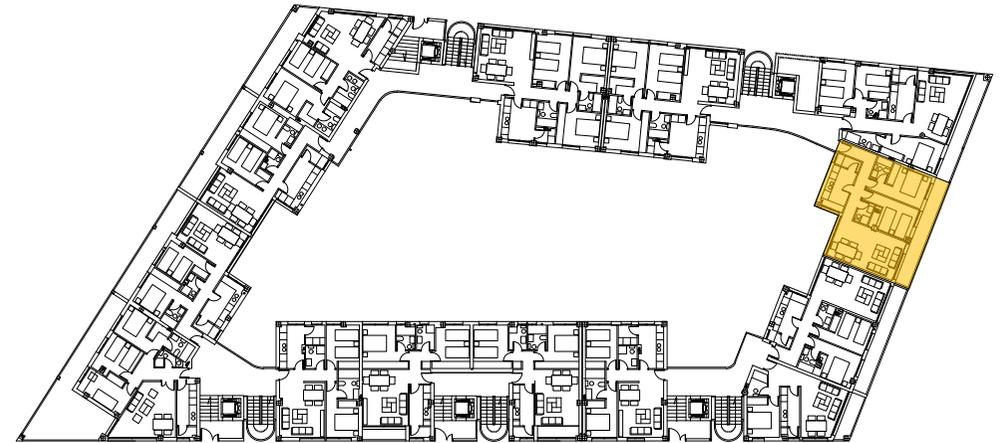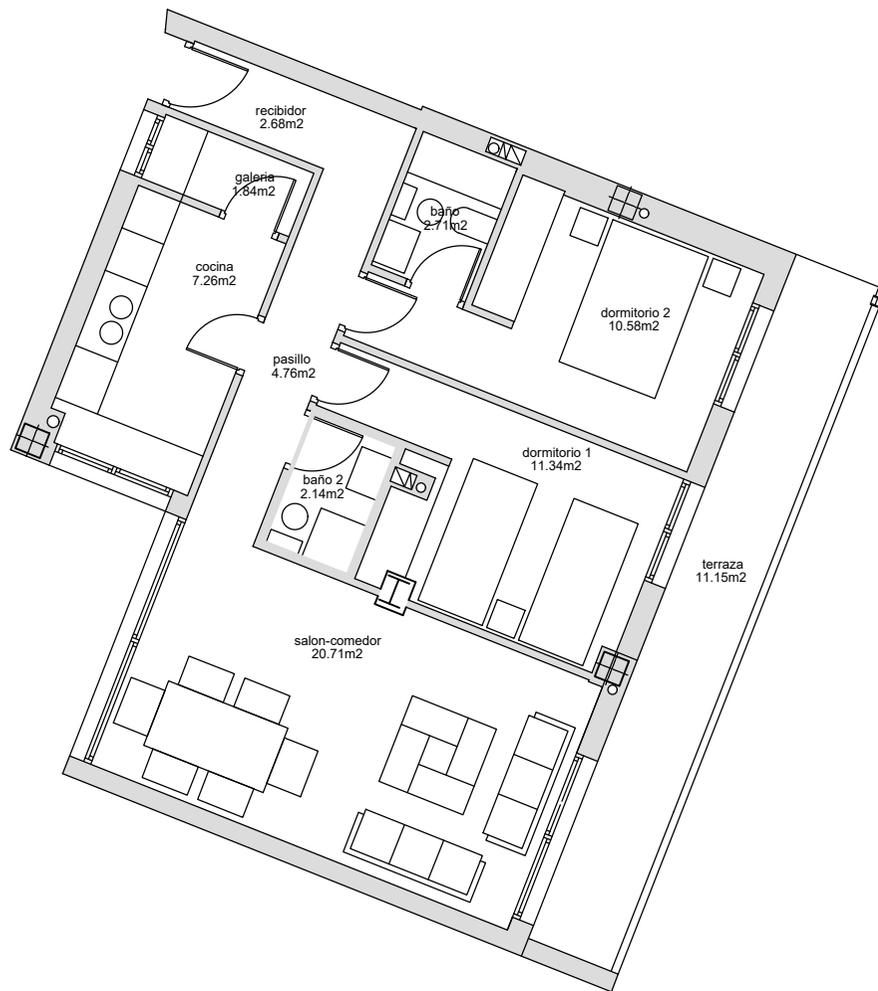

VIVIENDA V9 y V10 (2 DORMITORIOS)

RECIBIDOR	2,68 m ²
PASILLO	4,76 m ²
COCINA	7,26 m ²
GALERÍA	1,84 m ²
SALÓN-COMEDOR	20,71 m ²
BAÑO 1	2,71 m ²
BAÑO 2	2,14 m ²
DORMITORIO 1	11,34 m ²
DORMITORIO 2	10,58 m ²
TERRAZA	11,15 m ²
SUP. ÚTIL VIVIENDA	64,02 m ²
SUP. ÚTIL TERRAZAS	11,15 m ²
SUP. CONSTRUIDA VIVIENDA	79,74 m ²
SUP. CONSTRUIDA TERRAZAS	5,57 m ²
TOTAL SUP. CONSTRUIDA VIVIENDA V9 y V10 (CON P.P. DE ZONAS COMUNES)	90,96 m ²

RESIDENCIAL ISLA DE CAPRI

EDIFICIO 56 VIVIENDAS , GARAJE Y TRASTEROS
EL CAMPILLO, (EL ESPARRAGAL), MURCIA

PLANO:
Vivienda V9 Pl. 1º y 2º



ESCALA: 1 / 100



COMERCIALIZA:



NOTA: El presente documento es de carácter informativo y podrá experimentar variaciones por exigencias técnicas y/o urbanísticas del proyecto. Las superficies expresadas son aproximadas, pudiendo experimentar modificaciones por razones de índole técnica en el desarrollo de la ejecución de la obra. Todo el mobiliario incluido el de la cocina, es meramente informativo. No va instalada. Los giros de las puertas y la distribución de aparatos sanitarios no son vinculantes.

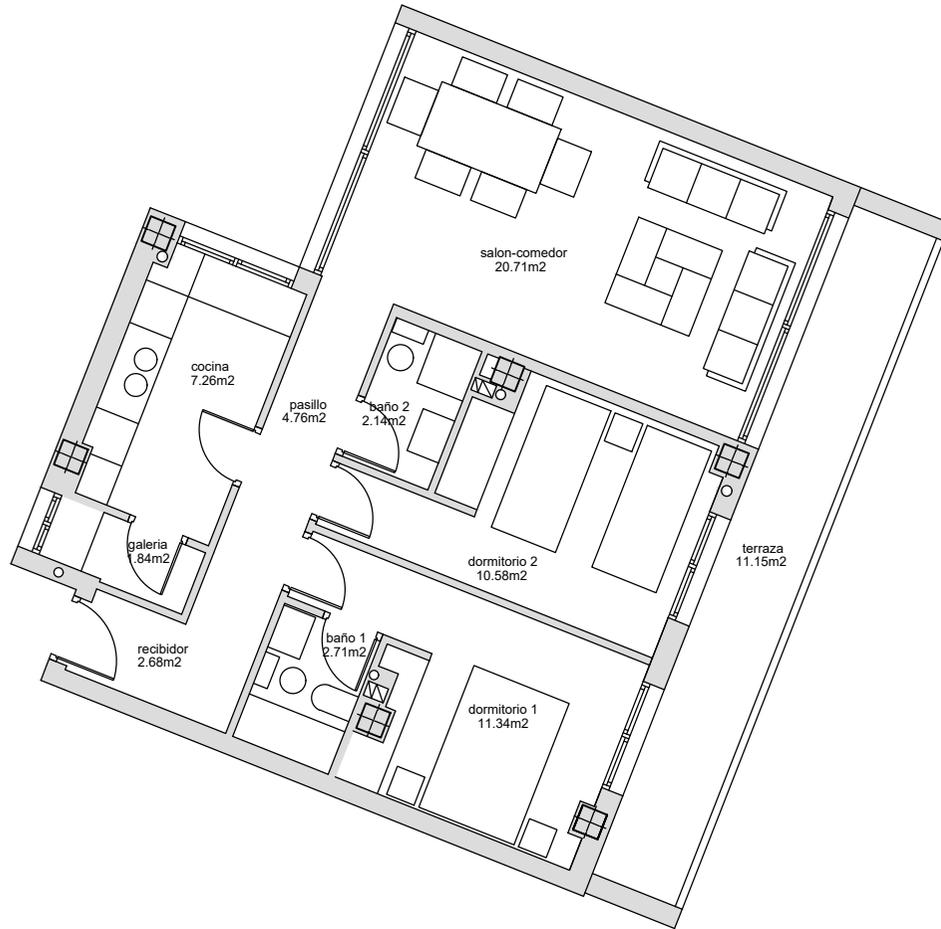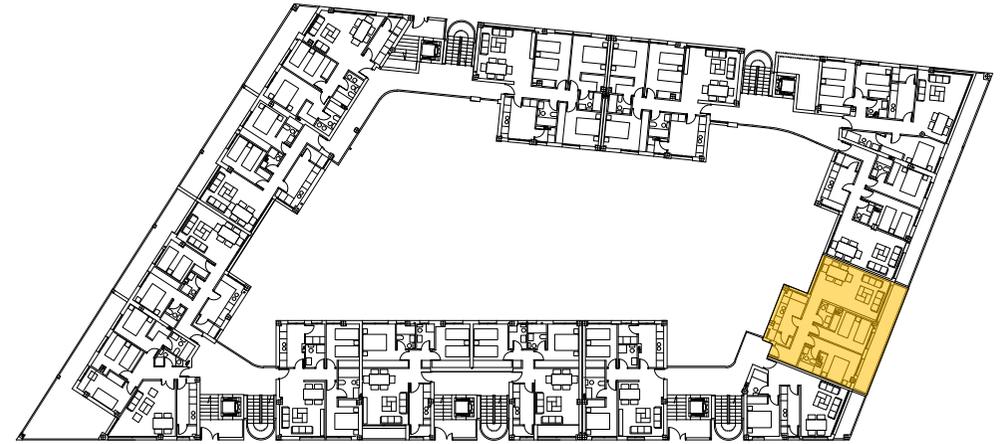

VIVIENDA V9 y V10 (2 DORMITORIOS)

RECIBIDOR	2,68 m ²
PASILLO	4,76 m ²
COCINA	7,26 m ²
GALERÍA	1,84 m ²
SALÓN-COMEDOR	20,71 m ²
BAÑO 1	2,71 m ²
BAÑO 2	2,14 m ²
DORMITORIO 1	11,34 m ²
DORMITORIO 2	10,58 m ²
TERRAZA	11,15 m ²
SUP. ÚTIL VIVIENDA	64,02 m²
SUP. ÚTIL TERRAZAS	11,15 m²
SUP. CONSTRUIDA VIVIENDA	79,74 m²
SUP. CONSTRUIDA TERRAZAS	5,57 m²
TOTAL SUP. CONSTRUIDA VIVIENDA V9 y V10 (CON P.P. DE ZONAS COMUNES)	90,96 m²

RESIDENCIAL ISLA DE CAPRI

EDIFICIO 56 VIVIENDAS , GARAJE Y TRASTEROS
EL CAMPILLO, (EL ESPARRAGAL), MURCIA

PLANO:
Vivienda V10 Pl. 1º y 2º



ESCALA: 1 / 100



COMERCIALIZA:



NOTA: El presente documento es de carácter informativo y podrá experimentar variaciones por exigencias técnicas y/o urbanísticas del proyecto. Las superficies expresadas son aproximadas, pudiendo experimentar modificaciones por razones de índole técnica en el desarrollo de la ejecución de la obra. Todo el mobiliario incluido el de la cocina, es meramente informativo. No va instalada. Los giros de las puertas y la distribución de aparatos sanitarios no son vinculantes.

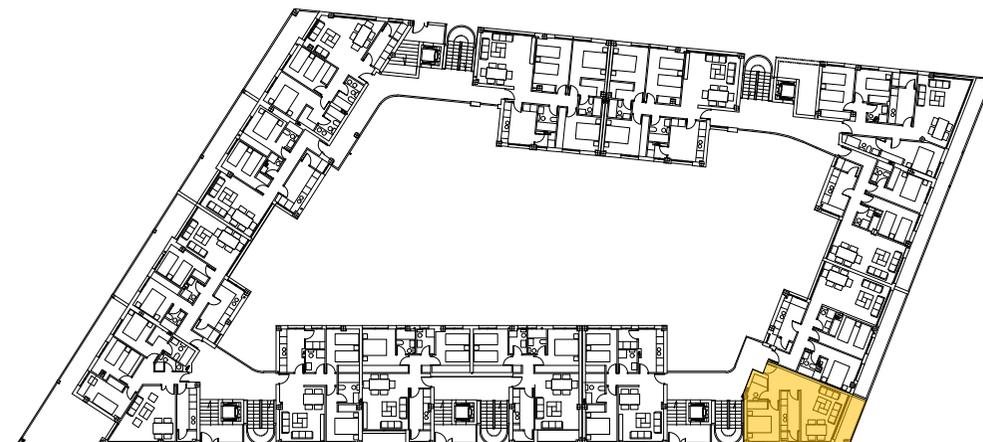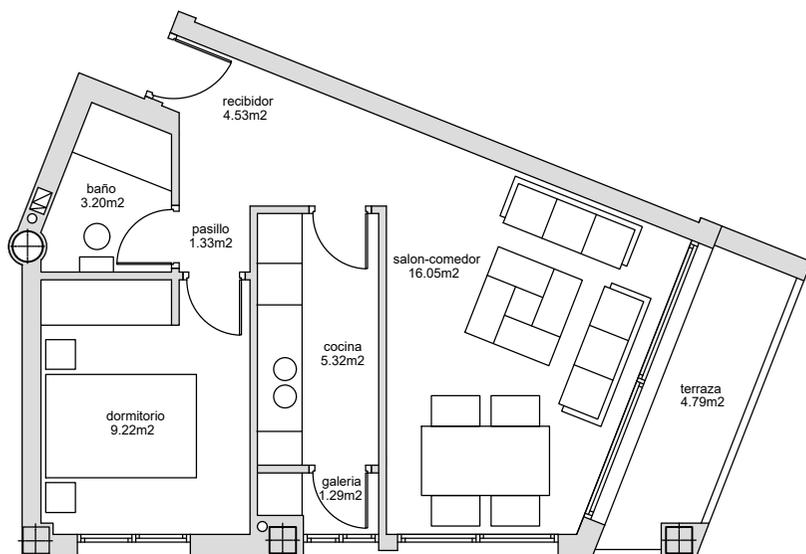

VIVIENDA V11 (1 DORMITORIO)

RECIBIDOR	4,53 m ²
PASILLO	1,33 m ²
COCINA	5,32 m ²
GALERÍA	1,29 m ²
SALÓN-COMEDOR	16,05 m ²
BAÑO	3,20 m ²
DORMITORIO	9,22 m ²
TERRAZA	4,79 m ²

SUP. ÚTIL VIVIENDA	40,94 m ²
SUP. ÚTIL TERRAZAS	4,79 m ²

SUP. CONSTRUIDA VIVIENDA	50,64 m ²
SUP. CONSTRUIDA TERRAZAS	2,40 m ²

TOTAL SUP. CONSTRUIDA VIVIENDA V11 (CON P.P. DE ZONAS COMUNES)	57,94 m ²
---	----------------------

RESIDENCIAL ISLA DE CAPRI

EDIFICIO 56 VIVIENDAS , GARAJE Y TRASTEROS
EL CAMPILLO, (EL ESPARRAGAL), MURCIA

PLANO:
Vivienda V11 Pl. 1º y 2º



ESCALA: 1 / 100



COMERCIALIZA:



NOTA: El presente documento es de carácter informativo y podrá experimentar variaciones por exigencias técnicas y/o urbanísticas del proyecto. Las superficies expresadas son aproximadas, pudiendo experimentar modificaciones por razones de índole técnica en el desarrollo de la ejecución de la obra. Todo el mobiliario incluido el de la cocina, es meramente informativo. No va instalada. Los giros de las puertas y la distribución de aparatos sanitarios no son vinculantes.

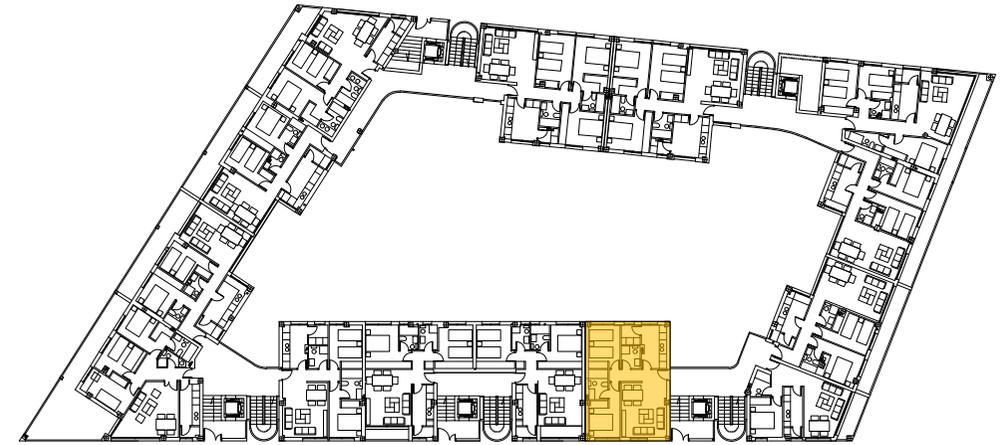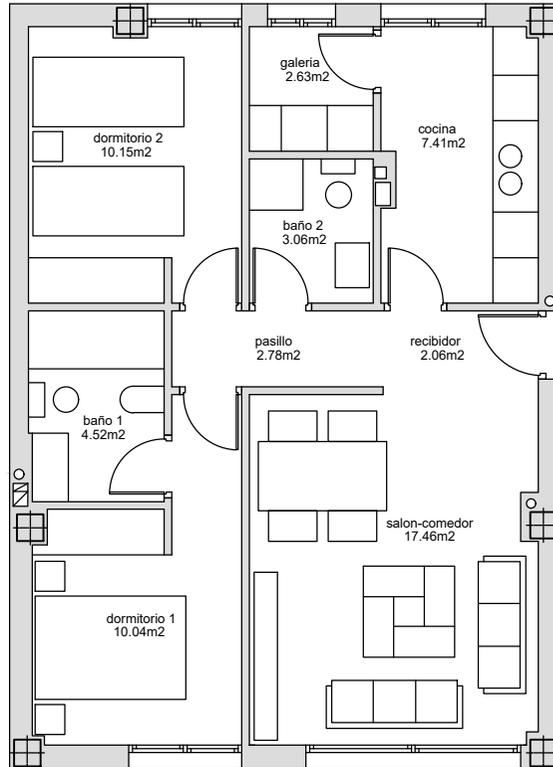

VIVIENDA V1 y V12 (2 DORMITORIOS)

RECIBIDOR	2,06 m ²
PASILLO	2,78 m ²
COCINA	7,41 m ²
GALERÍA	2,63 m ²
SALÓN-COMEDOR	17,46 m ²
BAÑO 1	4,52 m ²
BAÑO 2	3,06 m ²
DORMITORIO 1	10,15 m ²
DORMITORIO 2	10,04 m ²
SUP. ÚTIL VIVIENDA	60,11 m²
SUP. CONSTRUIDA VIVIENDA	69,87 m²
TOTAL SUP. CONSTRUIDA VIVIENDA V1 y V12 (CON P.P. DE ZONAS COMUNES)	80,44 m²

RESIDENCIAL ISLA DE CAPRI

EDIFICIO 56 VIVIENDAS , GARAJE Y TRASTEROS
EL CAMPILLO, (EL ESPARRAGAL), MURCIA

PLANO:
Vivienda V12 Pl. 1º y 2º



ESCALA: 1 / 100



COMERCIALIZA:



NOTA: El presente documento es de carácter informativo y podrá experimentar variaciones por exigencias técnicas y/o urbanísticas del proyecto. Las superficies expresadas son aproximadas, pudiendo experimentar modificaciones por razones de índole técnica en el desarrollo de la ejecución de la obra. Todo el mobiliario incluido el de la cocina, es meramente informativo. No va instalada. Los giros de las puertas y la distribución de aparatos sanitarios no son vinculantes.

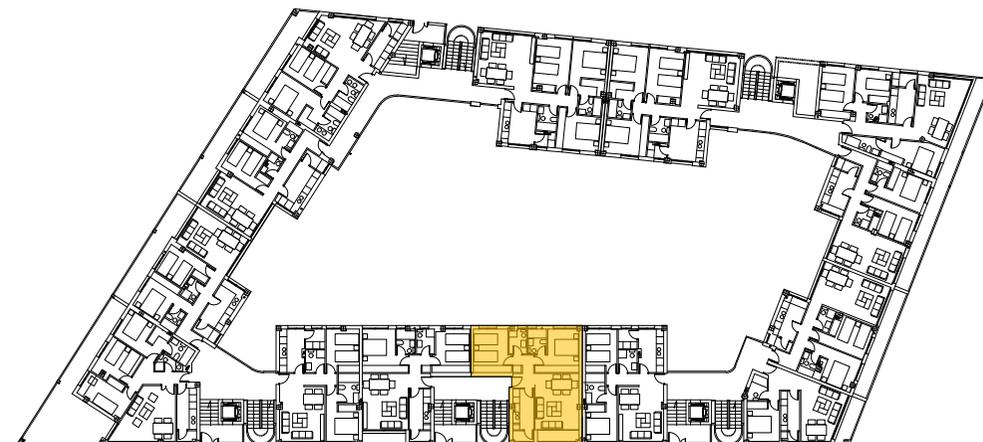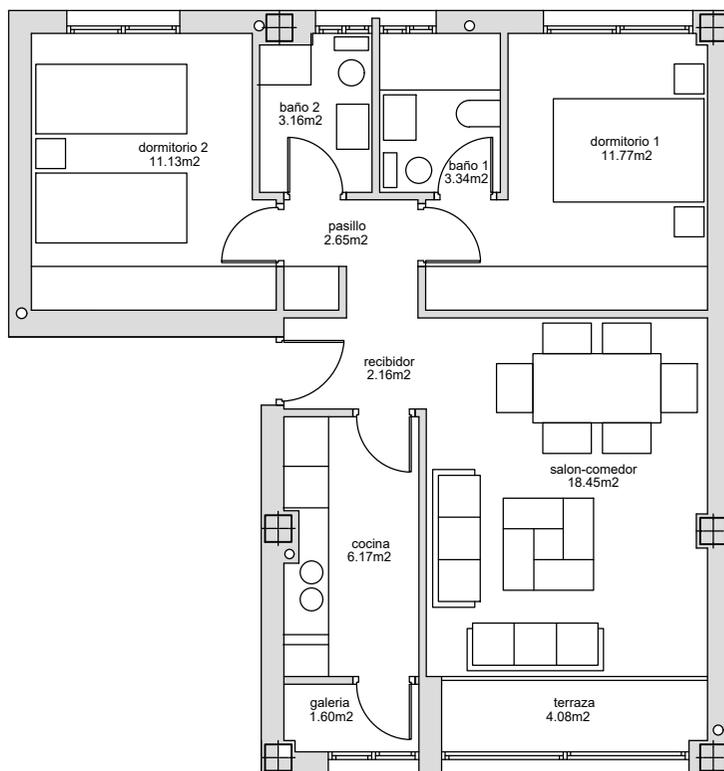

VIVIENDA V13 y V14 (2 DORMITORIOS)

RECIBIDOR	2,16 m ²
PASILLO	2,65 m ²
COCINA	6,17 m ²
GALERÍA	1,60 m ²
SALÓN-COMEDOR	18,45 m ²
BAÑO 1	3,34 m ²
BAÑO 2	3,16 m ²
DORMITORIO 1	11,77 m ²
DORMITORIO 2	11,13 m ²
TERRAZA	4,08 m ²

SUP. ÚTIL VIVIENDA	60,43 m ²
SUP. ÚTIL TERRAZAS	4,08 m ²

SUP. CONSTRUIDA VIVIENDA	75,32 m ²
SUP. CONSTRUIDA TERRAZAS	2,04 m ²

TOTAL SUP. CONSTRUIDA VIVIENDA V13 y V14 (CON P.P. DE ZONAS COMUNES)	86,40 m ²
---	----------------------

RESIDENCIAL ISLA DE CAPRI

EDIFICIO 56 VIVIENDAS , GARAJE Y TRASTEROS
EL CAMPILLO, (EL ESPARRAGAL), MURCIA

PLANO:
Vivienda V13 Pl. 1º y 2º



ESCALA: 1 / 100



COMERCIALIZA:



NOTA: El presente documento es de carácter informativo y podrá experimentar variaciones por exigencias técnicas y/o urbanísticas del proyecto. Las superficies expresadas son aproximadas, pudiendo experimentar modificaciones por razones de índole técnica en el desarrollo de la ejecución de la obra. Todo el mobiliario incluido el de la cocina, es meramente informativo. No va instalada. Los giros de las puertas y la distribución de aparatos sanitarios no son vinculantes.

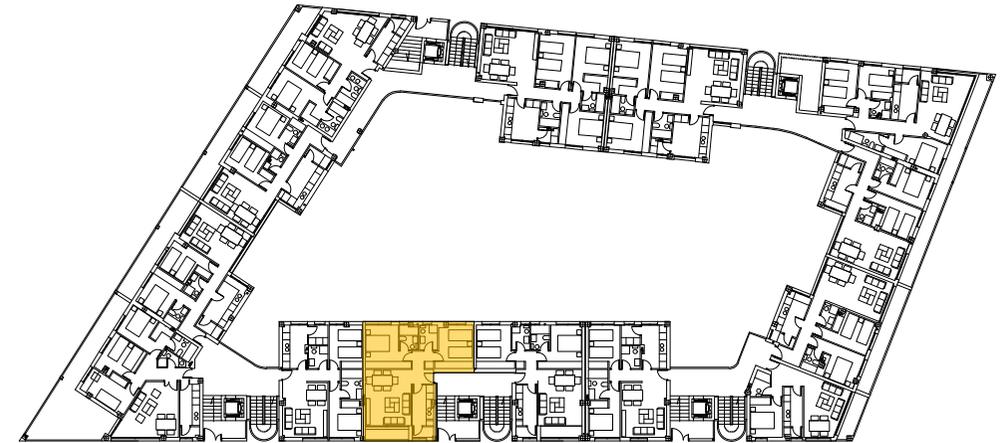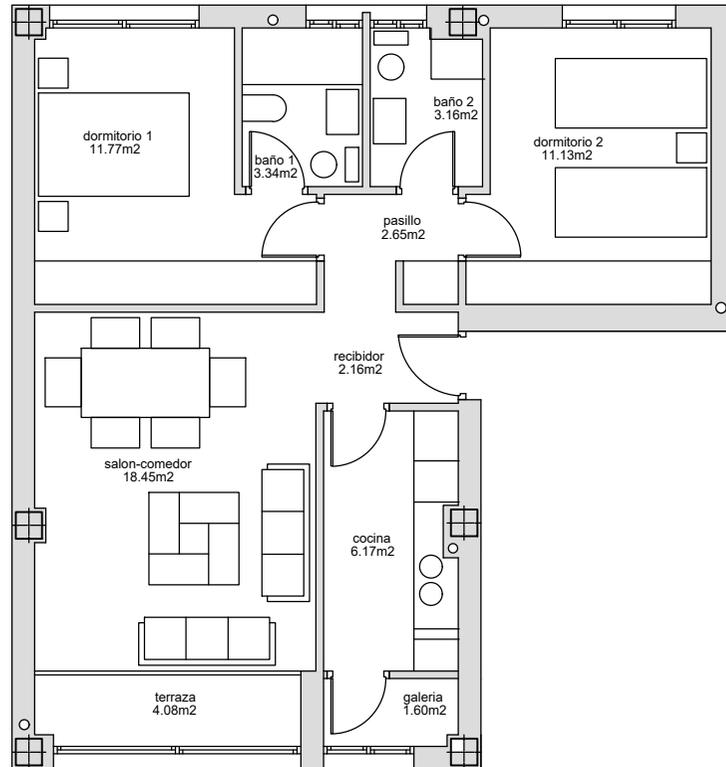

VIVIENDA V13 y V14 (2 DORMITORIOS)

RECIBIDOR	2,16 m ²
PASILLO	2,65 m ²
COCINA	6,17 m ²
GALERÍA	1,60 m ²
SALÓN-COMEDOR	18,45 m ²
BAÑO 1	3,34 m ²
BAÑO 2	3,16 m ²
DORMITORIO 1	11,77 m ²
DORMITORIO 2	11,13 m ²
TERRAZA	4,08 m ²

SUP. ÚTIL VIVIENDA	60,43 m ²
SUP. ÚTIL TERRAZAS	4,08 m ²

SUP. CONSTRUIDA VIVIENDA	75,32 m ²
SUP. CONSTRUIDA TERRAZAS	2,04 m ²

TOTAL SUP. CONSTRUIDA VIVIENDA V13 y V14 (CON P.P. DE ZONAS COMUNES)	86,40 m ²
---	----------------------

NOTA: El presente documento es de carácter informativo y podrá experimentar variaciones por exigencias técnicas y/o urbanísticas del proyecto. Las superficies expresadas son aproximadas, pudiendo experimentar modificaciones por razones de índole técnica en el desarrollo de la ejecución de la obra. Todo el mobiliario incluido el de la cocina, es meramente informativo. No va instalada. Los giros de las puertas y la distribución de aparatos sanitarios no son vinculantes.

RESIDENCIAL ISLA DE CAPRI

EDIFICIO 56 VIVIENDAS , GARAJE Y TRASTEROS
EL CAMPILLO, (EL ESPARRAGAL), MURCIA


PLANO:
Vivienda V14 Pl. 1º y 2º

ESCALA: 1 / 100



COMERCIALIZA:



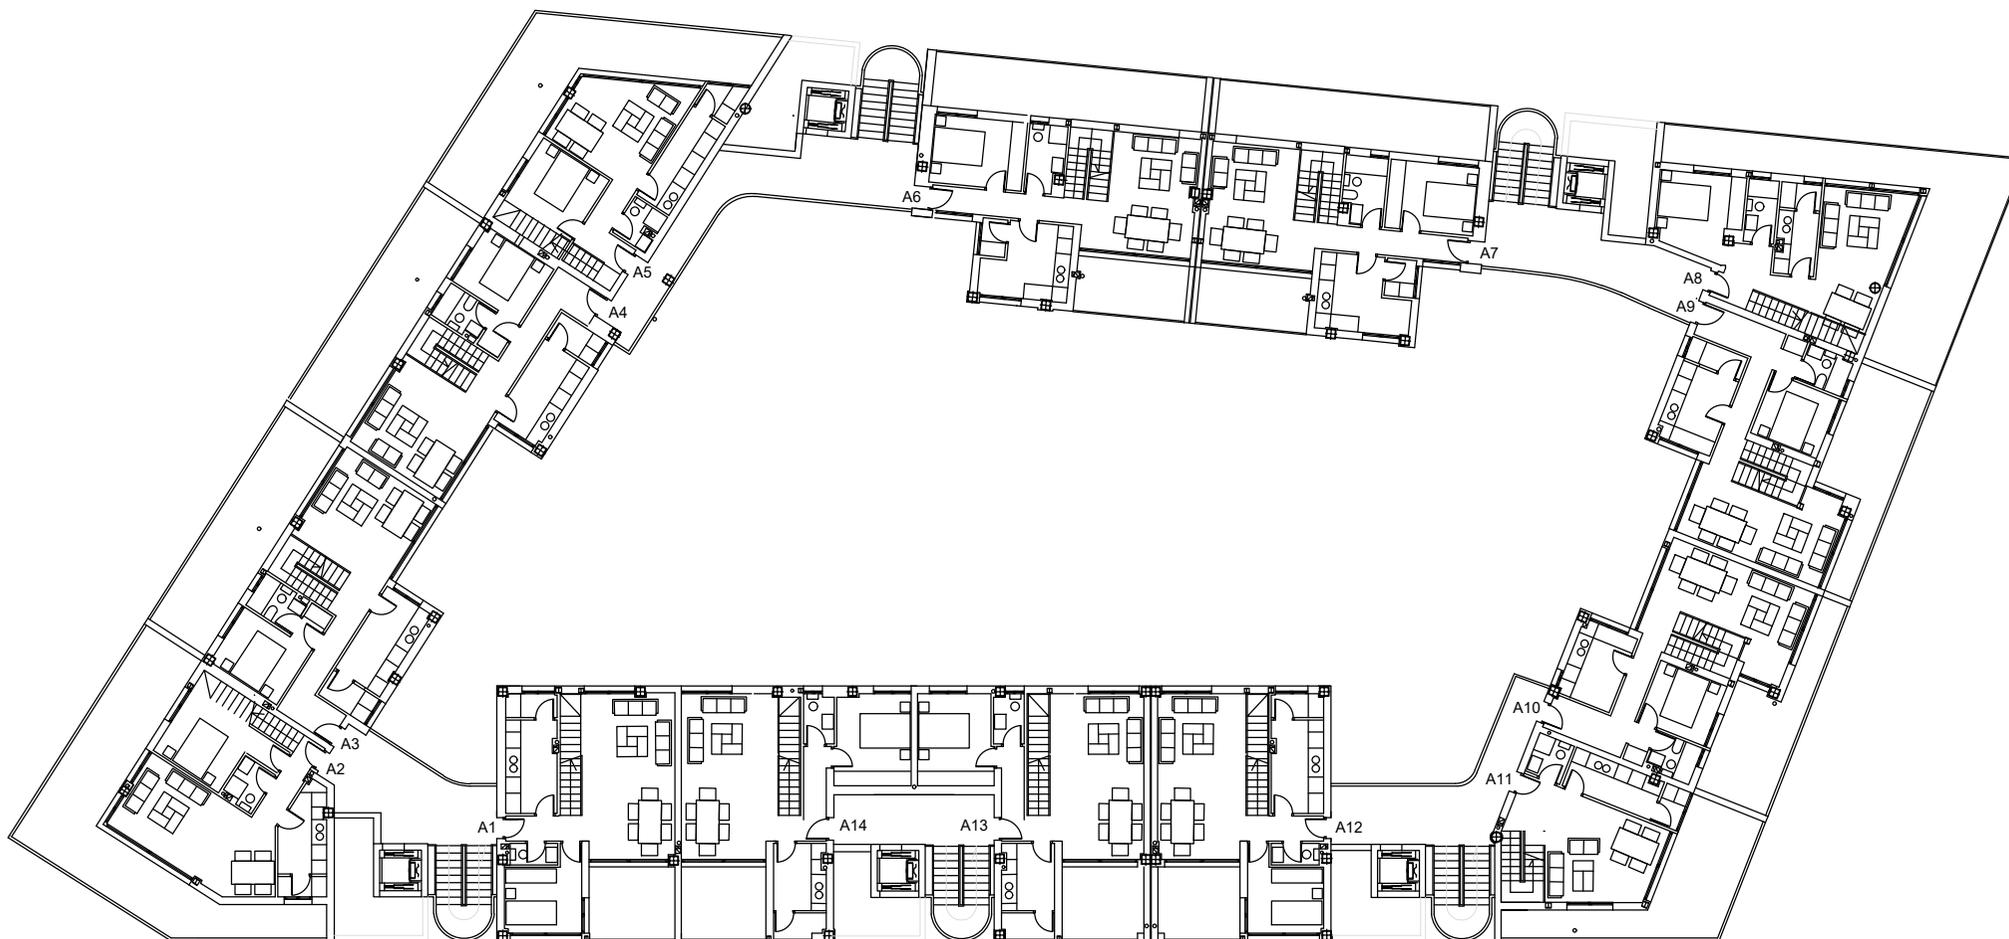

RESIDENCIAL ISLA DE CAPRI

EDIFICIO 56 VIVIENDAS , GARAJE Y TRASTEROS
EL CAMPILLO, (EL ESPARRAGAL), MURCIA

PLANO:
Planta tercera


ESCALA: 1 / 300



COMERCIALIZA:



NOTA: El presente documento es de carácter informativo y podrá experimentar variaciones por exigencias técnicas y/o urbanísticas del proyecto. Las superficies expresadas son aproximadas, pudiendo experimentar modificaciones por razones de índole técnica en el desarrollo de la ejecución de la obra. Todo el mobiliario incluido el de la cocina, es meramente informativo. No va instalada. Los giros de las puertas y la distribución de aparatos sanitarios no son vinculantes.

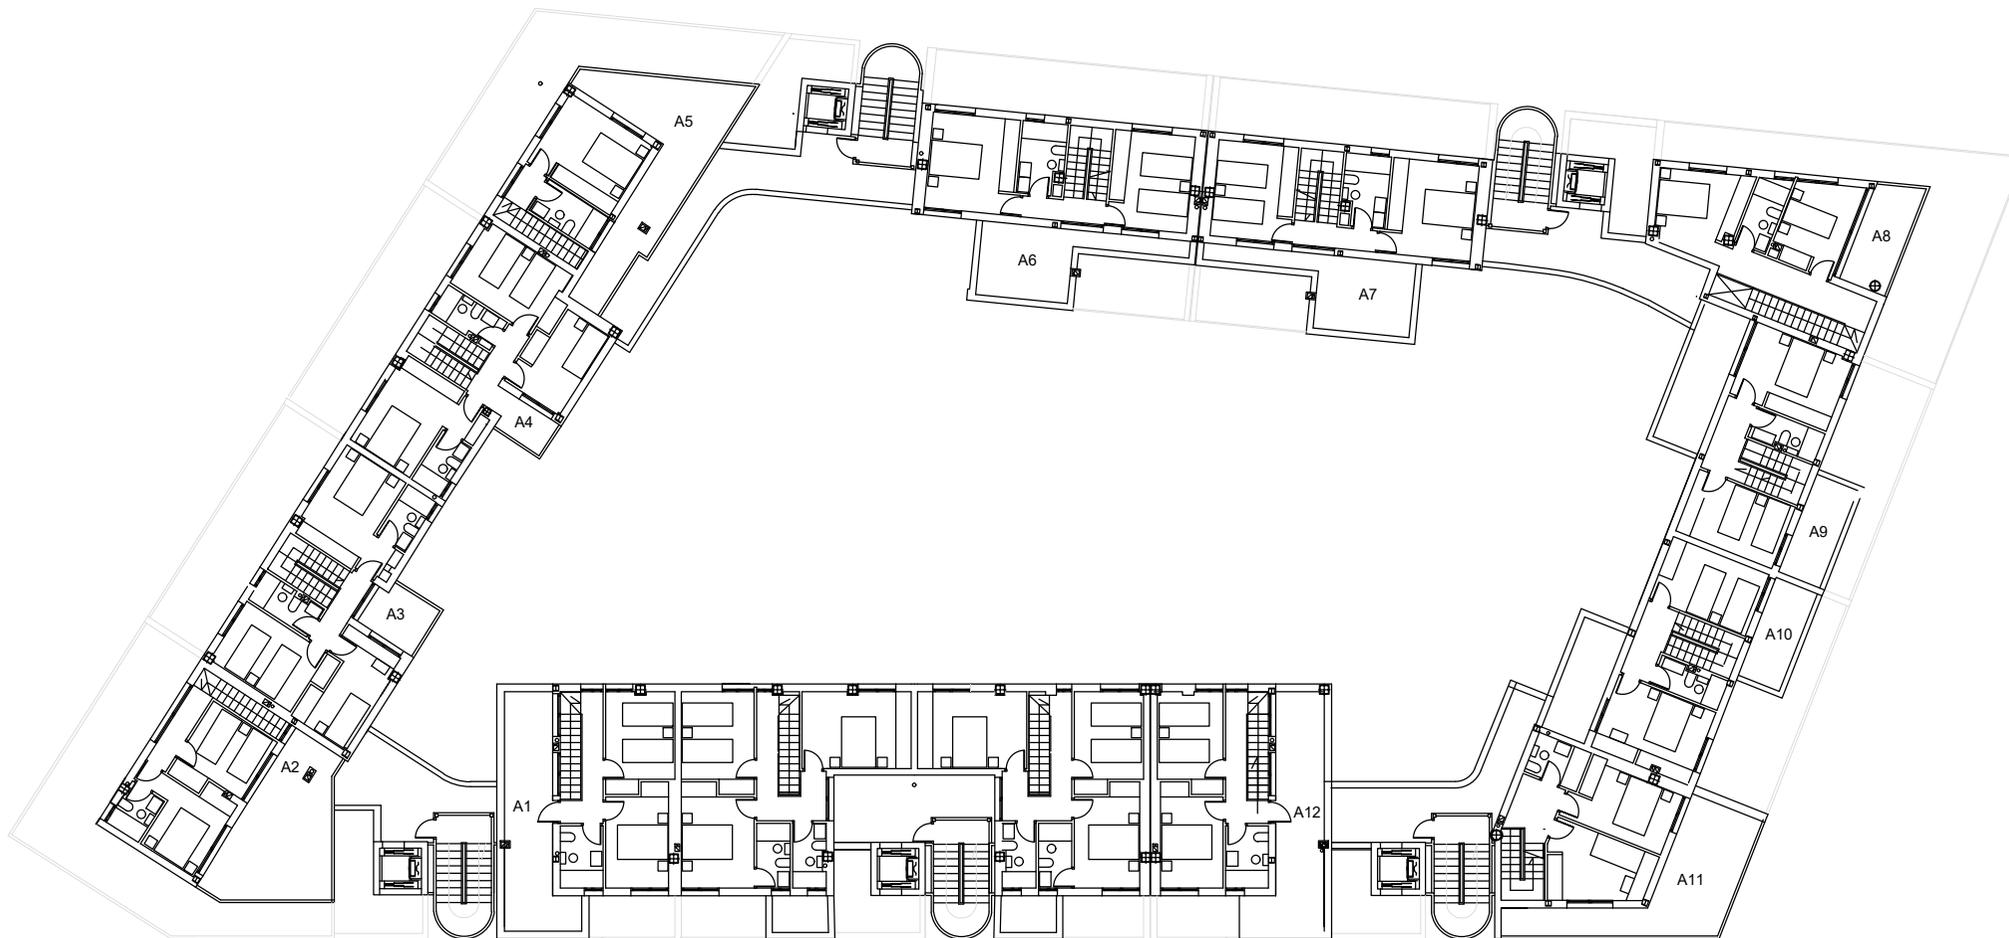

RESIDENCIAL ISLA DE CAPRI

EDIFICIO 56 VIVIENDAS , GARAJE Y TRASTEROS
EL CAMPILLO, (EL ESPARRAGAL), MURCIA

PLANO:
Planta Ático



ESCALA: 1 / 300



COMERCIALIZA:



NOTA: El presente documento es de carácter informativo y podrá experimentar variaciones por exigencias técnicas y/o urbanísticas del proyecto. Las superficies expresadas son aproximadas, pudiendo experimentar modificaciones por razones de índole técnica en el desarrollo de la ejecución de la obra. Todo el mobiliario incluido el de la cocina, es meramente informativo. No va instalada. Los giros de las puertas y la distribución de aparatos sanitarios no son vinculantes.

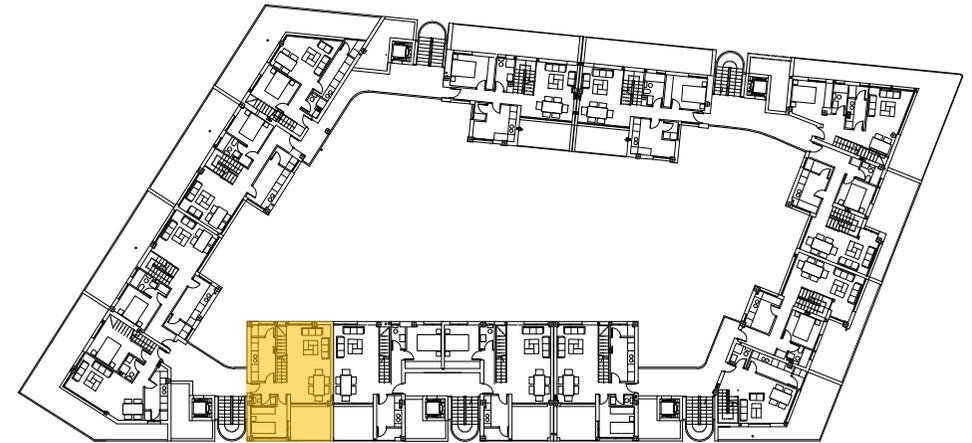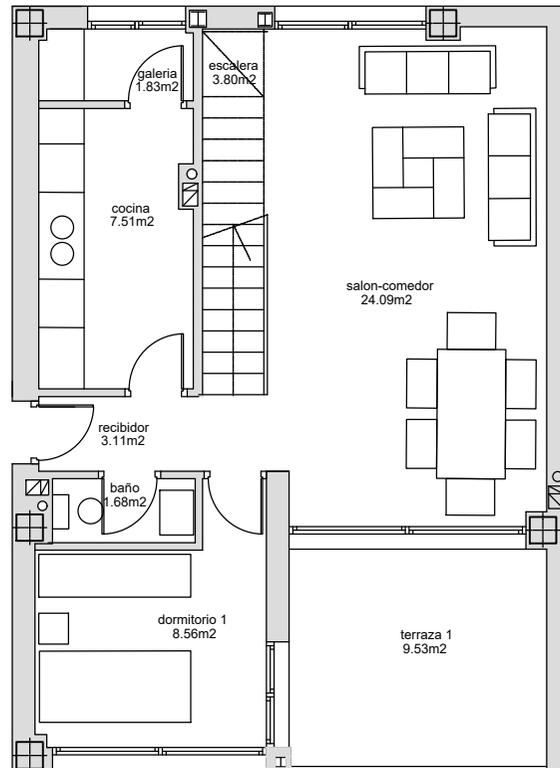

VIVIENDA A1 y A12 (3 DORMITORIOS)

PLANTA TERCERA

RECIBIDOR	3,11 m ²
COCINA	7,51 m ²
GALERÍA	1,83 m ²
SALÓN-COMEDOR	24,09 m ²
ESCALERA	3,80 m ²
BAÑO 1	1,68 m ²
DORMITORIO 1	8,56 m ²
TERRAZA 1	9,53 m ²

PLANTA BUHARDILLA

PASILLO	5,30 m ²
BAÑO 2	4,19 m ²
DORMITORIO 2	10,73 m ²
DORMITORIO 3	10,07 m ²
TERRAZA 2	19,72 m ²

SUP. ÚTIL VIVIENDA	80,75 m ²
SUP. ÚTIL TERRAZAS	29,25 m ²

SUP. CONSTRUIDA VIVIENDA	100,76 m ²
SUP. CONSTRUIDA TERRAZAS	2,11 m ²

TOTAL SUP. CONSTRUIDA VIVIENDA A1 y A12 (CON P.P. DE ZONAS COMUNES)	118,15 m ²
--	-----------------------

RESIDENCIAL ISLA DE CAPRI



EDIFICIO 56 VIVIENDAS , GARAJE Y TRASTEROS
EL CAMPILLO, (EL ESPARRAGAL), MURCIA

PLANO: Vivienda A1 Pl.Tercera	ESCALA: 1 / 100	
----------------------------------	-----------------	--

COMERCIALIZA:



NOTA: El presente documento es de carácter informativo y podrá experimentar variaciones por exigencias técnicas y/o urbanísticas del proyecto. Las superficies expresadas son aproximadas, pudiendo experimentar modificaciones por razones de índole técnica en el desarrollo de la ejecución de la obra. Todo el mobiliario incluido el de la cocina, es meramente informativo. No va instalada. Los giros de las puertas y la distribución de aparatos sanitarios no son vinculantes.

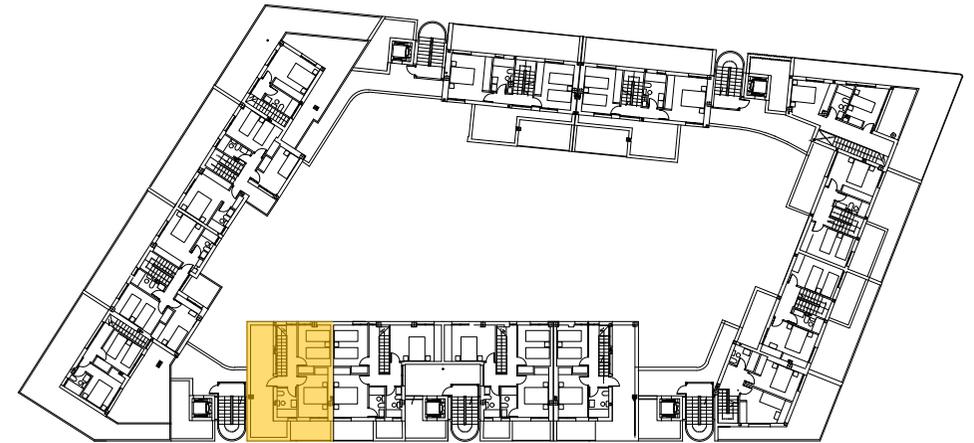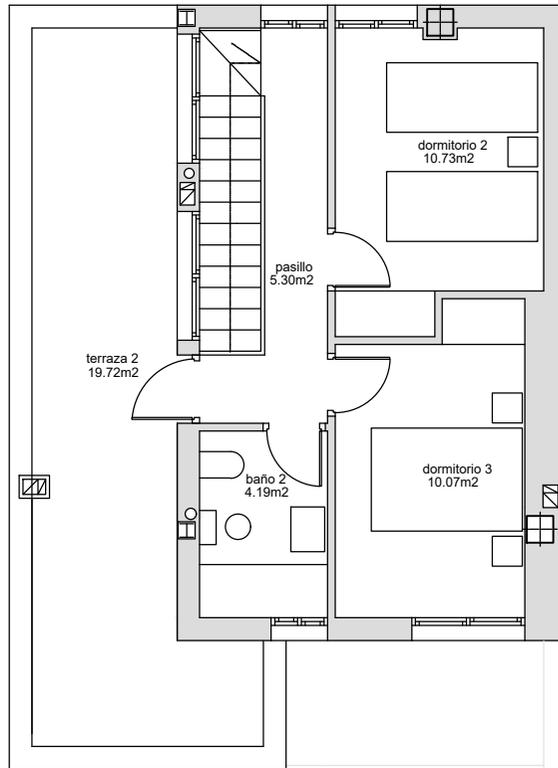

VIVIENDA A1 y A12 (3 DORMITORIOS)

PLANTA TERCERA

RECIBIDOR	3,11 m ²
COCINA	7,51 m ²
GALERÍA	1,83 m ²
SALÓN-COMEDOR	24,09 m ²
ESCALERA	3,80 m ²
BAÑO 1	1,68 m ²
DORMITORIO 1	8,56 m ²
TERRAZA 1	9,53 m ²

PLANTA BUHARDILLA

PASILLO	5,30 m ²
BAÑO 2	4,19 m ²
DORMITORIO 2	10,73 m ²
DORMITORIO 3	10,07 m ²
TERRAZA 2	19,72 m ²

SUP. ÚTIL VIVIENDA 80,75 m²

SUP. ÚTIL TERRAZAS 29,25 m²

SUP. CONSTRUIDA VIVIENDA 100,76 m²

SUP. CONSTRUIDA TERRAZAS 2,11 m²

TOTAL SUP. CONSTRUIDA VIVIENDA A1 y A12

(CON P.P. DE ZONAS COMUNES) 118,15 m²

RESIDENCIAL ISLA DE CAPRI

EDIFICIO 56 VIVIENDAS , GARAJE Y TRASTEROS

EL CAMPILLO, (EL ESPARRAGAL), MURCIA

PLANO:
Vivienda A1 Pl. Ático



ESCALA: 1 / 100



COMERCIALIZA:



NOTA: El presente documento es de carácter informativo y podrá experimentar variaciones por exigencias técnicas y/o urbanísticas del proyecto. Las superficies expresadas son aproximadas, pudiendo experimentar modificaciones por razones de índole técnica en el desarrollo de la ejecución de la obra. Todo el mobiliario incluido el de la cocina, es meramente informativo. No va instalada. Los giros de las puertas y la distribución de aparatos sanitarios no son vinculantes.

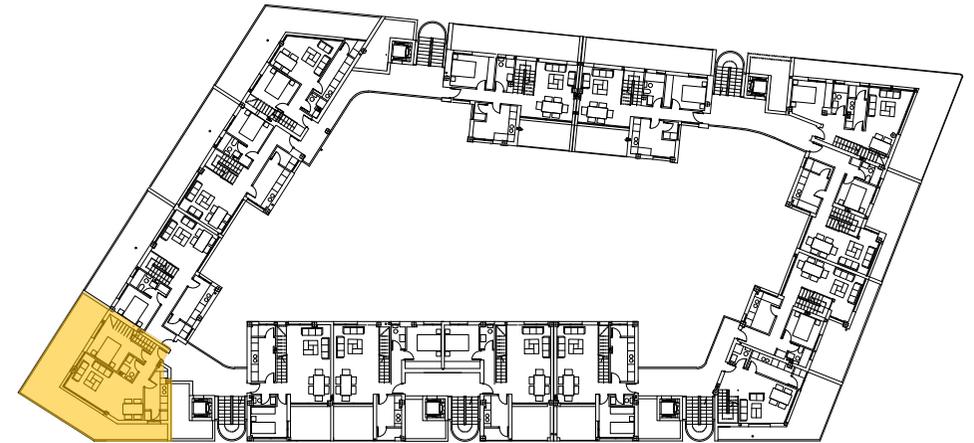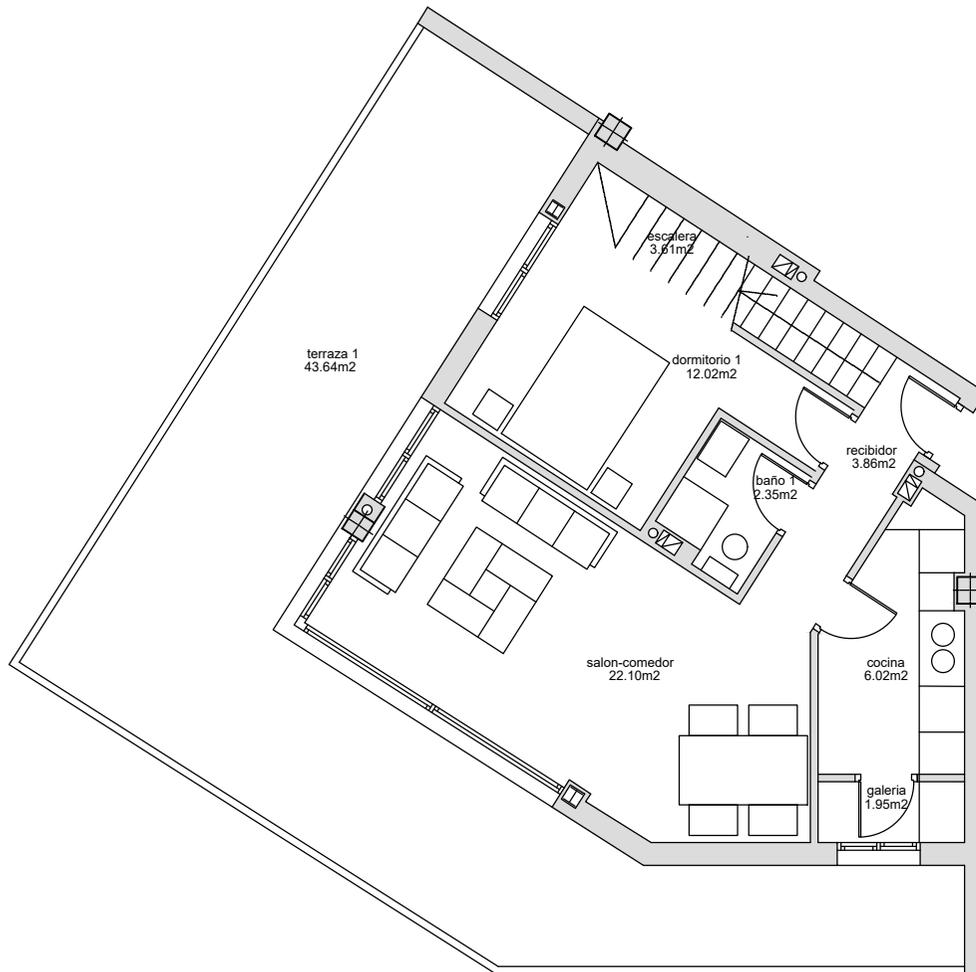

VIVIENDA A2 (3 DORMITORIOS)

PLANTA TERCERA

RECIBIDOR	3,86 m ²
COCINA	6,02 m ²
GALERÍA	1,95 m ²
SALÓN-COMEDOR	22,10 m ²
ESCALERA	3,61 m ²
BAÑO 1	2,35 m ²
DORMITORIO 1	12,02 m ²
TERRAZA 1	43,64 m ²

PLANTA BUHARDILLA

PASILLO	3,16 m ²
BAÑO 2	2,85 m ²
DORMITORIO 2	9,13 m ²
DORMITORIO 3	8,98 m ²
TERRAZA 2	23,61 m ²

SUP. ÚTIL VIVIENDA	76,03 m ²
SUP. ÚTIL TERRAZAS	67,25 m ²

SUP. CONSTRUIDA VIVIENDA	93,39 m ²
SUP. CONSTRUIDA TERRAZAS	0,00 m ²

TOTAL SUP. CONSTRUIDA VIVIENDA A2 (CON P.P. DE ZONAS COMUNES)	107,51 m ²
--	-----------------------

RESIDENCIAL ISLA DE CAPRI

EDIFICIO 56 VIVIENDAS , GARAJE Y TRASTEROS
EL CAMPILLO, (EL ESPARRAGAL), MURCIA

PLANO:
Vivienda A2 Pl.Tercera



ESCALA: 1 / 100



COMERCIALIZA:



NOTA: El presente documento es de carácter informativo y podrá experimentar variaciones por exigencias técnicas y/o urbanísticas del proyecto. Las superficies expresadas son aproximadas, pudiendo experimentar modificaciones por razones de índole técnica en el desarrollo de la ejecución de la obra. Todo el mobiliario incluido el de la cocina, es meramente informativo. No va instalada. Los giros de las puertas y la distribución de aparatos sanitarios no son vinculantes.

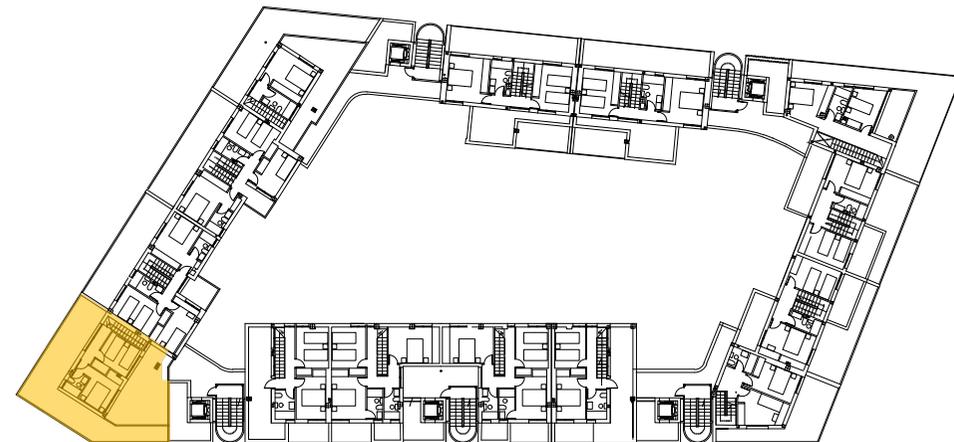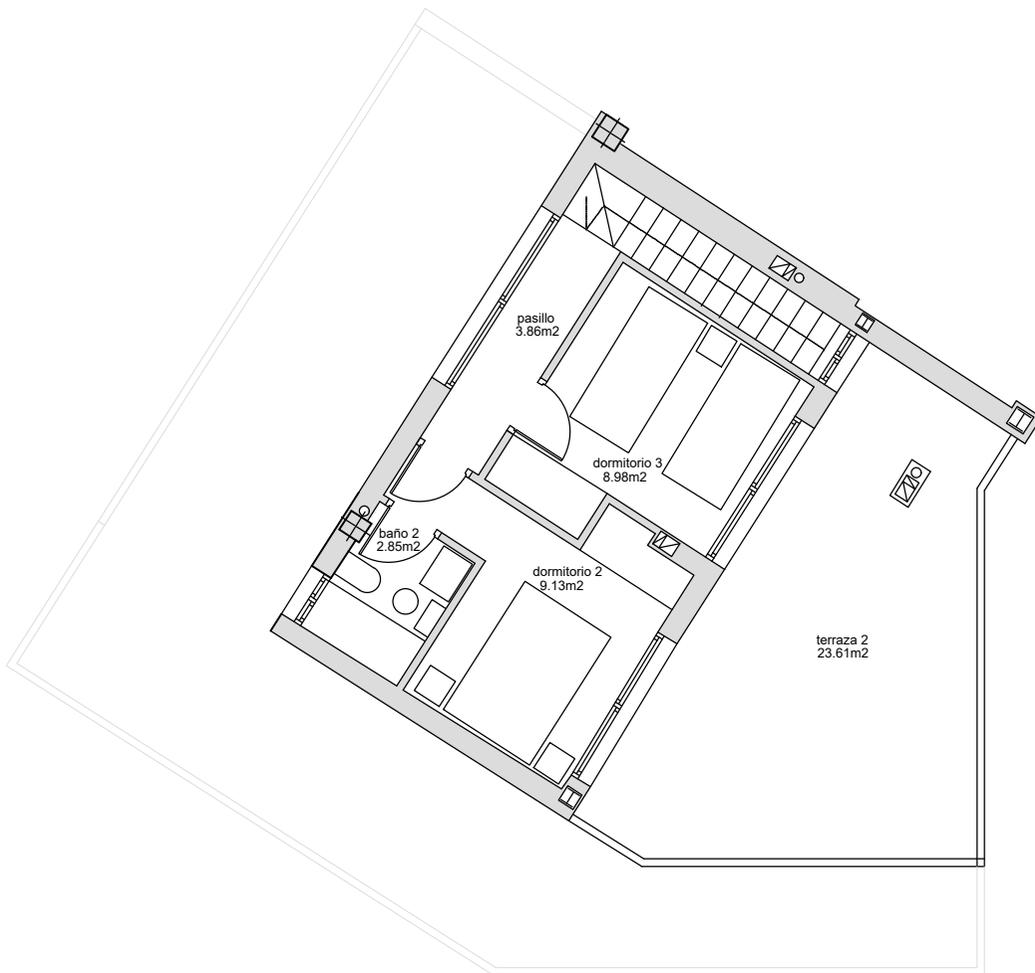

VIVIENDA A2 (3 DORMITORIOS)

PLANTA TERCERA

RECIBIDOR	3,86 m ²
COCINA	6,02 m ²
GALERÍA	1,95 m ²
SALÓN-COMEDOR	22,10 m ²
ESCALERA	3,61 m ²
BAÑO 1	2,35 m ²
DORMITORIO 1	12,02 m ²
TERRAZA 1	43,64 m ²

PLANTA BUHARDILLA

PASILLO	3,16 m ²
BAÑO 2	2,85 m ²
DORMITORIO 2	9,13 m ²
DORMITORIO 3	8,98 m ²
TERRAZA 2	23,61 m ²

SUP. ÚTIL VIVIENDA	76,03 m ²
SUP. ÚTIL TERRAZAS	67,25 m ²

SUP. CONSTRUIDA VIVIENDA	93,39 m ²
SUP. CONSTRUIDA TERRAZAS	0,00 m ²

TOTAL SUP. CONSTRUIDA VIVIENDA A2 (CON P.P. DE ZONAS COMUNES)	107,51 m ²
--	-----------------------

RESIDENCIAL ISLA DE CAPRI

EDIFICIO 56 VIVIENDAS , GARAJE Y TRASTEROS
EL CAMPILLO, (EL ESPARRAGAL), MURCIA

PLANO:
Vivienda A2 Pl. Ático



ESCALA: 1 / 100



COMERCIALIZA:



NOTA: El presente documento es de carácter informativo y podrá experimentar variaciones por exigencias técnicas y/o urbanísticas del proyecto. Las superficies expresadas son aproximadas, pudiendo experimentar modificaciones por razones de índole técnica en el desarrollo de la ejecución de la obra. Todo el mobiliario incluido el de la cocina, es meramente informativo. No va instalada. Los giros de las puertas y la distribución de aparatos sanitarios no son vinculantes.

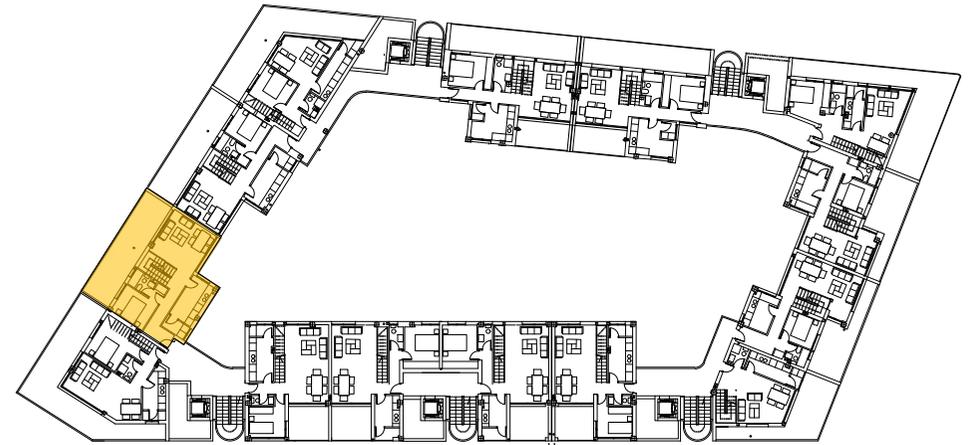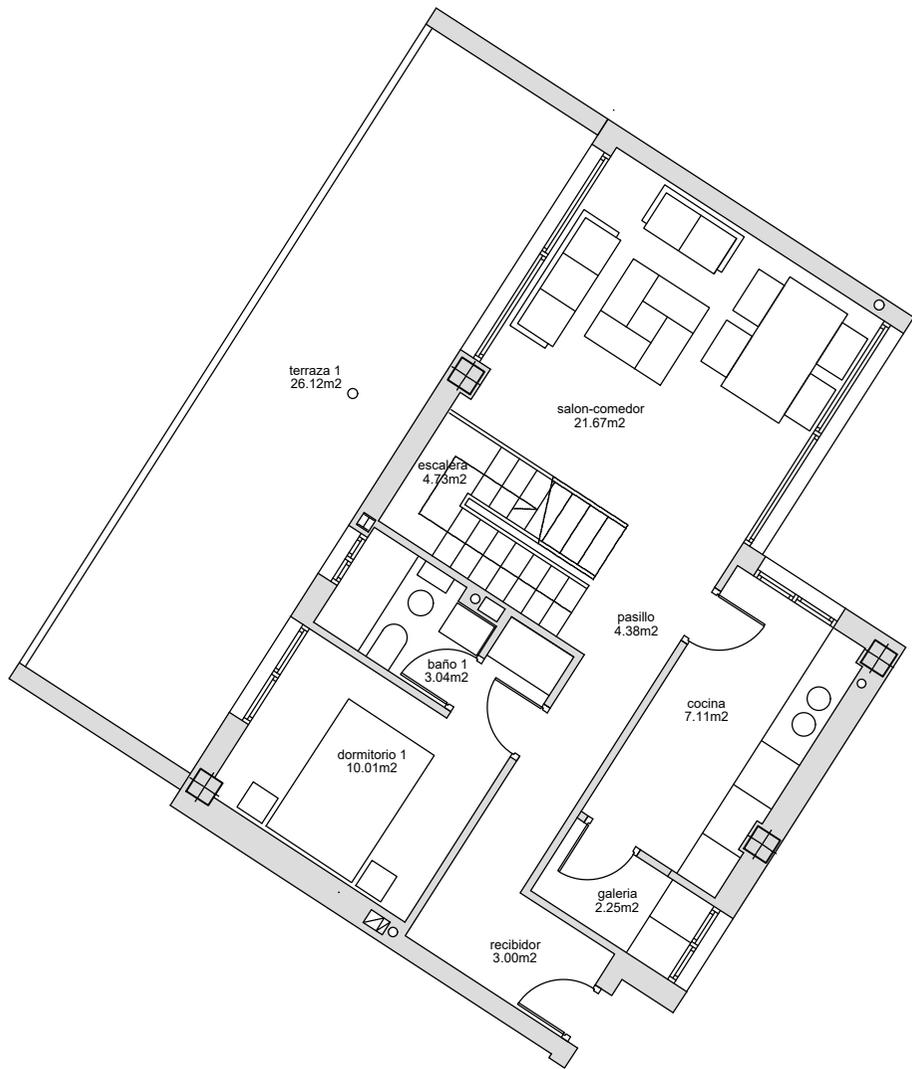

VIVIENDA A3 y A4 (4 DORMITORIOS)

PLANTA TERCERA	
RECIBIDOR	3,00 m ²
PASILLO	4,38 m ²
COCINA	7,11 m ²
GALERÍA	2,25 m ²
SALÓN-COMEDOR	21,67 m ²
ESCALERA	4,73 m ²
BAÑO 1	3,04 m ²
DORMITORIO 1	10,01 m ²
TERRAZA 1	26,12 m ²

PLANTA BUHARDILLA	
PASILLO	2,96 m ²
BAÑO 2	3,07 m ²
BAÑO 3	3,56 m ²
DORMITORIO 2	12,55 m ²
DORMITORIO 3	12,72 m ²
DORMITORIO 4	9,46 m ²
TERRAZA 2	4,28 m ²

SUP. ÚTIL VIVIENDA	100,51 m ²
SUP. ÚTIL TERRAZAS	30,40 m ²

SUP. CONSTRUIDA VIVIENDA	127,91 m ²
SUP. CONSTRUIDA TERRAZAS	0,00 m ²

TOTAL SUP. CONSTRUIDA VIVIENDA A3 y A4 (CON P.P. DE ZONAS COMUNES)	146,01 m ²
---	-----------------------

RESIDENCIAL ISLA DE CAPRI


EDIFICIO 56 VIVIENDAS , GARAJE Y TRASTEROS
EL CAMPILLO, (EL ESPARRAGAL), MURCIA

PLANO: Vivienda A3 Pl.Tercera	ESCALA: 1 / 100	
----------------------------------	-----------------	--

COMERCIALIZA:



NOTA: El presente documento es de carácter informativo y podrá experimentar variaciones por exigencias técnicas y/o urbanísticas del proyecto. Las superficies expresadas son aproximadas, pudiendo experimentar modificaciones por razones de índole técnica en el desarrollo de la ejecución de la obra. Todo el mobiliario incluido el de la cocina, es meramente informativo. No va instalada. Los giros de las puertas y la distribución de aparatos sanitarios no son vinculantes.

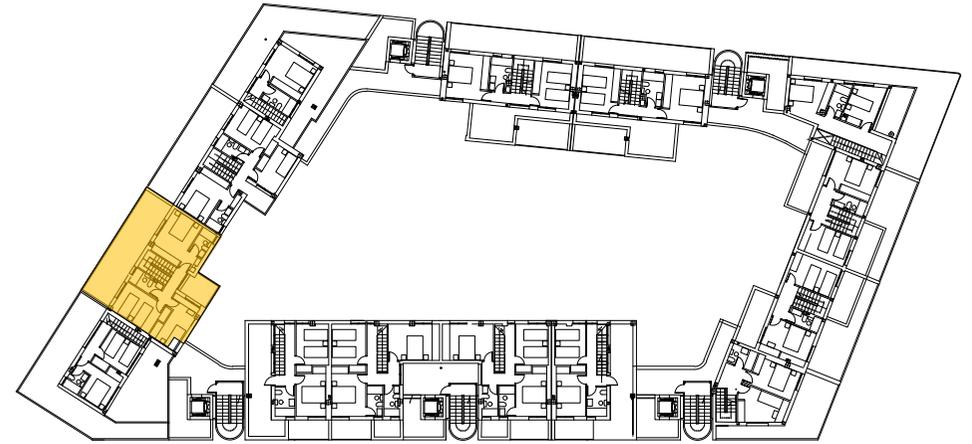

VIVIENDA A3 y A4 (4 DORMITORIOS)

PLANTA TERCERA

RECIBIDOR	3,00 m ²
PASILLO	4,38 m ²
COCINA	7,11 m ²
GALERÍA	2,25 m ²
SALÓN-COMEDOR	21,67 m ²
ESCALERA	4,73 m ²
BAÑO 1	3,04 m ²
DORMITORIO 1	10,01 m ²
TERRAZA 1	26,12 m ²

PLANTA BUHARDILLA

PASILLO	2,96 m ²
BAÑO 2	3,07 m ²
BAÑO 3	3,56 m ²
DORMITORIO 2	12,55 m ²
DORMITORIO 3	12,72 m ²
DORMITORIO 4	9,46 m ²
TERRAZA 2	4,28 m ²

SUP. ÚTIL VIVIENDA	100,51 m ²
SUP. ÚTIL TERRAZAS	30,40 m ²

SUP. CONSTRUIDA VIVIENDA	127,91 m ²
SUP. CONSTRUIDA TERRAZAS	0,00 m ²

TOTAL SUP. CONSTRUIDA VIVIENDA A3 y A4 (CON P.P. DE ZONAS COMUNES)	146,01 m ²
---	-----------------------

RESIDENCIAL ISLA DE CAPRI

EDIFICIO 56 VIVIENDAS , GARAJE Y TRASTEROS
EL CAMPILLO, (EL ESPARRAGAL), MURCIA

PLANO:
Vivienda A3 Pl. Ático



ESCALA: 1 / 100



COMERCIALIZA:



NOTA: El presente documento es de carácter informativo y podrá experimentar variaciones por exigencias técnicas y/o urbanísticas del proyecto. Las superficies expresadas son aproximadas, pudiendo experimentar modificaciones por razones de índole técnica en el desarrollo de la ejecución de la obra. Todo el mobiliario incluido el de la cocina, es meramente informativo. No va instalada. Los giros de las puertas y la distribución de aparatos sanitarios no son vinculantes.

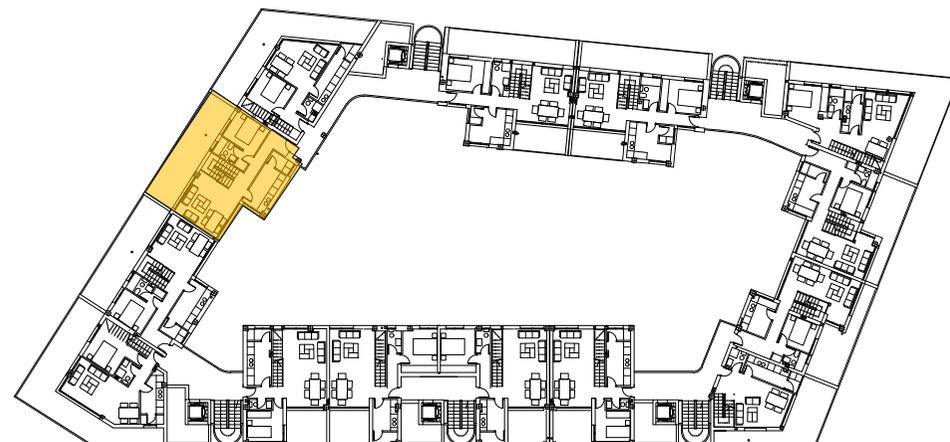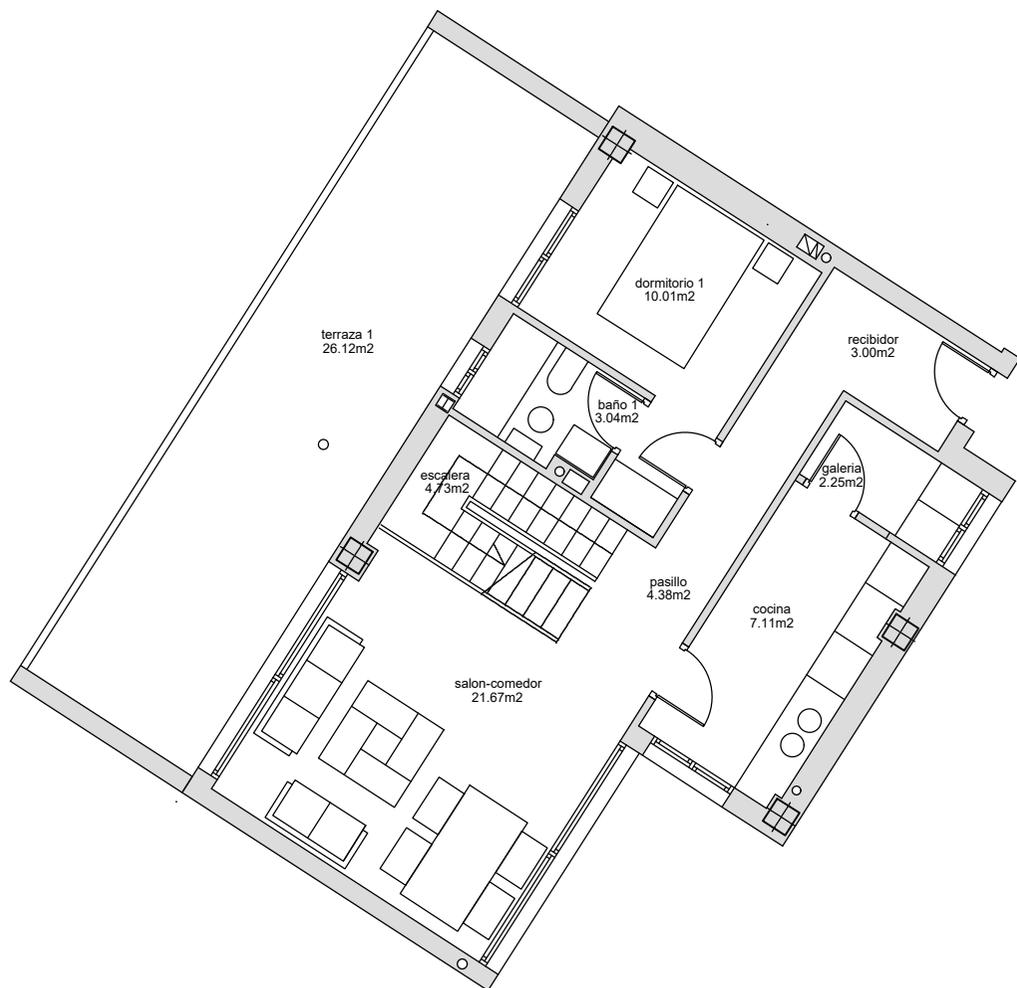

VIVIENDA A3 y A4 (4 DORMITORIOS)

PLANTA TERCERA	
RECIBIDOR	3,00 m ²
PASILLO	4,38 m ²
COCINA	7,11 m ²
GALERÍA	2,25 m ²
SALÓN-COMEDOR	21,67 m ²
ESCALERA	4,73 m ²
BAÑO 1	3,04 m ²
DORMITORIO 1	10,01 m ²
TERRAZA 1	26,12 m ²

PLANTA BUHARDILLA	
PASILLO	2,96 m ²
BAÑO 2	3,07 m ²
BAÑO 3	3,56 m ²
DORMITORIO 2	12,55 m ²
DORMITORIO 3	12,72 m ²
DORMITORIO 4	9,46 m ²
TERRAZA 2	4,28 m ²

SUP. ÚTIL VIVIENDA	100,51 m ²
SUP. ÚTIL TERRAZAS	30,40 m ²

SUP. CONSTRUIDA VIVIENDA	127,91 m ²
SUP. CONSTRUIDA TERRAZAS	0,00 m ²

TOTAL SUP. CONSTRUIDA VIVIENDA A3 y A4 (CON P.P. DE ZONAS COMUNES)	146,01 m ²
---	-----------------------

RESIDENCIAL ISLA DE CAPRI


EDIFICIO 56 VIVIENDAS , GARAJE Y TRASTEROS
EL CAMPILLO, (EL ESPARRAGAL), MURCIA

PLANO: Vivienda A4 Pl.Tercera	ESCALA: 1 / 100	
----------------------------------	-----------------	--

COMERCIALIZA:



NOTA: El presente documento es de carácter informativo y podrá experimentar variaciones por exigencias técnicas y/o urbanísticas del proyecto. Las superficies expresadas son aproximadas, pudiendo experimentar modificaciones por razones de índole técnica en el desarrollo de la ejecución de la obra. Todo el mobiliario incluido el de la cocina, es meramente informativo. No va instalada. Los giros de las puertas y la distribución de aparatos sanitarios no son vinculantes.

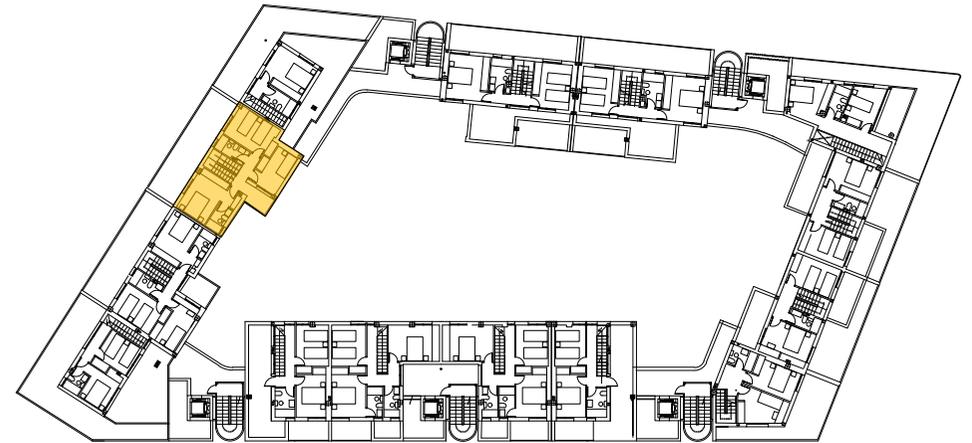

VIVIENDA A3 y A4 (4 DORMITORIOS)

PLANTA TERCERA

RECIBIDOR	3,00 m ²
PASILLO	4,38 m ²
COCINA	7,11 m ²
GALERÍA	2,25 m ²
SALÓN-COMEDOR	21,67 m ²
ESCALERA	4,73 m ²
BAÑO 1	3,04 m ²
DORMITORIO 1	10,01 m ²
TERRAZA 1	26,12 m ²

PLANTA BUHARDILLA

PASILLO	2,96 m ²
BAÑO 2	3,07 m ²
BAÑO 3	3,56 m ²
DORMITORIO 2	12,55 m ²
DORMITORIO 3	12,72 m ²
DORMITORIO 4	9,46 m ²
TERRAZA 2	4,28 m ²

SUP. ÚTIL VIVIENDA	100,51 m ²
SUP. ÚTIL TERRAZAS	30,40 m ²

SUP. CONSTRUIDA VIVIENDA	127,91 m ²
SUP. CONSTRUIDA TERRAZAS	0,00 m ²

TOTAL SUP. CONSTRUIDA VIVIENDA A3 y A4 (CON P.P. DE ZONAS COMUNES)	146,01 m ²
---	-----------------------

RESIDENCIAL ISLA DE CAPRI

EDIFICIO 56 VIVIENDAS , GARAJE Y TRASTEROS
EL CAMPILLO, (EL ESPARRAGAL), MURCIA

PLANO:
Vivienda A4 Pl. Ático



ESCALA: 1 / 100



COMERCIALIZA:



NOTA: El presente documento es de carácter informativo y podrá experimentar variaciones por exigencias técnicas y/o urbanísticas del proyecto. Las superficies expresadas son aproximadas, pudiendo experimentar modificaciones por razones de índole técnica en el desarrollo de la ejecución de la obra. Todo el mobiliario incluido el de la cocina, es meramente informativo. No va instalada. Los giros de las puertas y la distribución de aparatos sanitarios no son vinculantes.

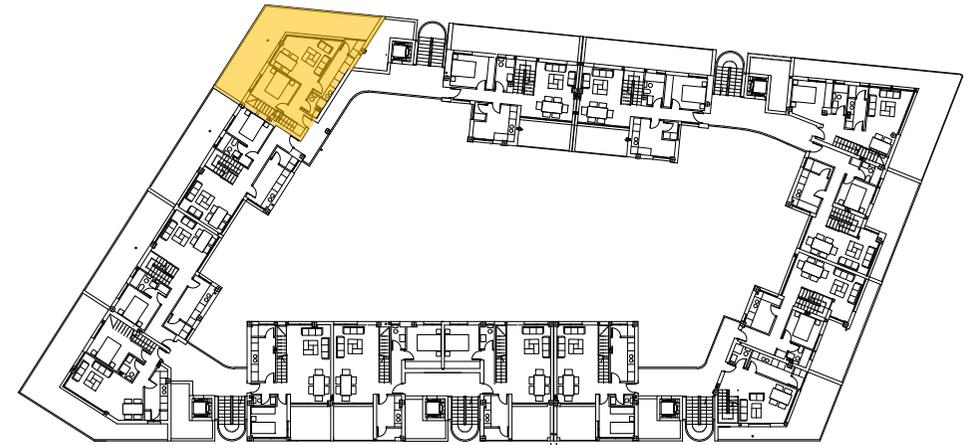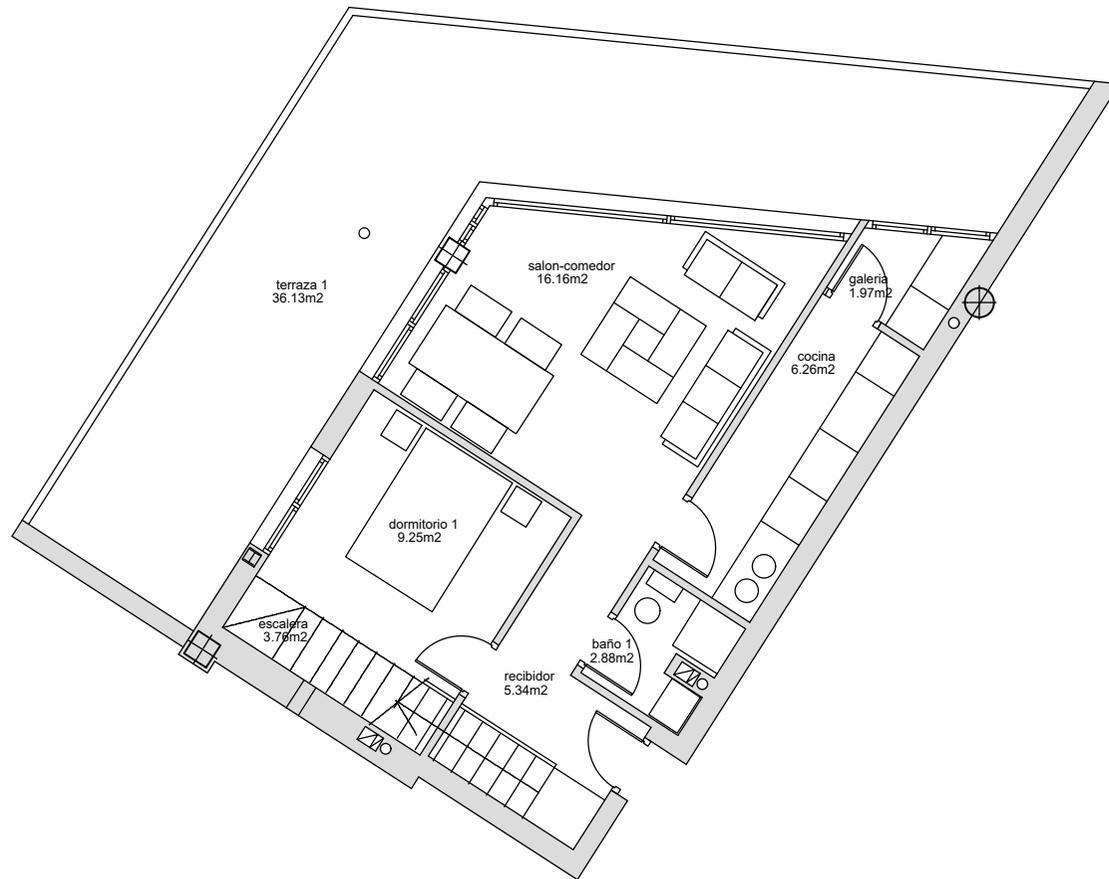

VIVIENDA A5 (2 DORMITORIOS)

PLANTA TERCERA

RECIBIDOR	5,34 m ²
COCINA	6,26 m ²
GALERÍA	1,97 m ²
SALÓN-COMEDOR	16,16 m ²
ESCALERA	3,76 m ²
BAÑO 1	2,88 m ²
DORMITORIO 1	9,25 m ²
TERRAZA 1	36,13 m ²

PLANTA BUHARDILLA

PASILLO	1,80 m ²
BAÑO 2	4,68 m ²
DORMITORIO	12,60 m ²
TERRAZA 2	24,45 m ²

SUP. ÚTIL VIVIENDA	64,70 m ²
SUP. ÚTIL TERRAZAS	60,58 m ²

SUP. CONSTRUIDA VIVIENDA	81,04 m ²
SUP. CONSTRUIDA TERRAZAS	0,00 m ²

TOTAL SUP. CONSTRUIDA VIVIENDA A5 (CON P.P. DE ZONAS COMUNES)	93,30 m ²
--	----------------------

RESIDENCIAL ISLA DE CAPRI

EDIFICIO 56 VIVIENDAS , GARAJE Y TRASTEROS
EL CAMPILLO, (EL ESPARRAGAL), MURCIA

PLANO:
Vivienda A5 Pl.Tercera



ESCALA: 1 / 100



COMERCIALIZA:



NOTA: El presente documento es de carácter informativo y podrá experimentar variaciones por exigencias técnicas y/o urbanísticas del proyecto. Las superficies expresadas son aproximadas, pudiendo experimentar modificaciones por razones de índole técnica en el desarrollo de la ejecución de la obra. Todo el mobiliario incluido el de la cocina, es meramente informativo. No va instalada. Los giros de las puertas y la distribución de aparatos sanitarios no son vinculantes.

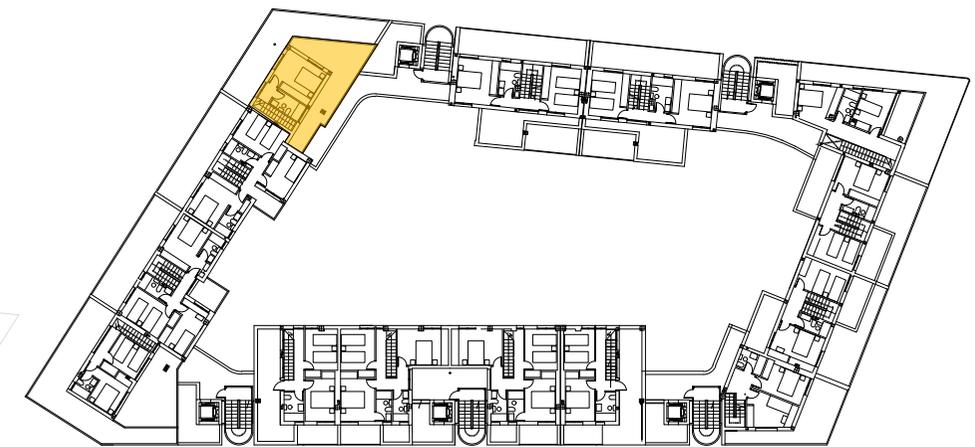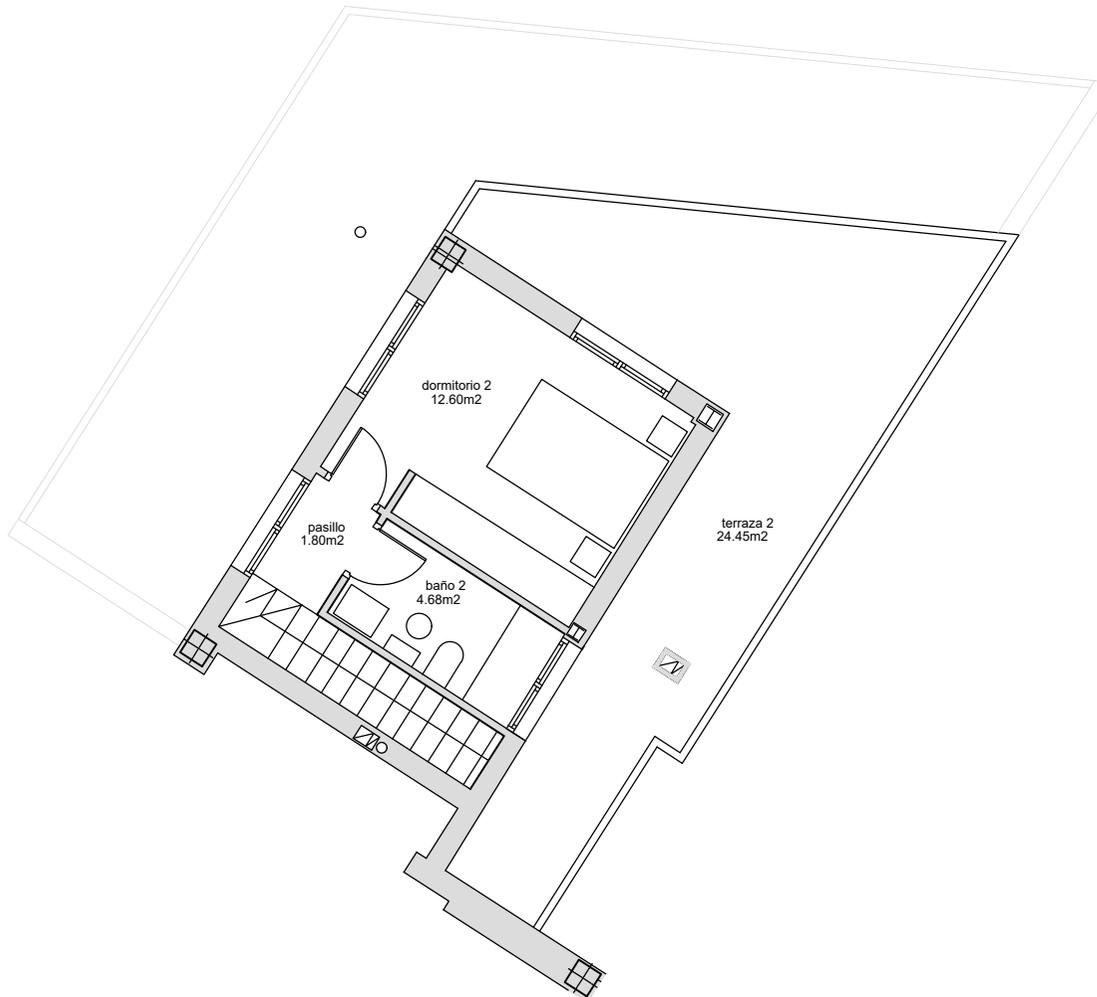

VIVIENDA A5 (2 DORMITORIOS)

PLANTA TERCERA

1. RECIBIDOR	5,34 m ²
2. COCINA	6,26 m ²
3. GALERÍA	1,97 m ²
4. SALÓN-COMEDOR	16,16 m ²
5. ESCALERA	3,76 m ²
6. BAÑO 1	2,88 m ²
7. DORMITORIO 1	9,25 m ²
8. TERRAZA 1	36,13 m ²

PLANTA BUHARDILLA

9. PASILLO	1,80 m ²
10. BAÑO 2	4,68 m ²
11. DORMITORIO	12,60 m ²
12. TERRAZA 2	24,45 m ²

SUP. ÚTIL VIVIENDA	64,70 m ²
SUP. ÚTIL TERRAZAS	60,58 m ²

SUP. CONSTRUIDA VIVIENDA	81,04 m ²
SUP. CONSTRUIDA TERRAZAS	0,00 m ²

TOTAL SUP. CONSTRUIDA VIVIENDA A5 (CON P.P. DE ZONAS COMUNES)	93,30 m ²
--	----------------------


NOTA: El presente documento es de carácter informativo y podrá experimentar variaciones por exigencias técnicas y/o urbanísticas del proyecto. Las superficies expresadas son aproximadas, pudiendo experimentar modificaciones por razones de índole técnica en el desarrollo de la ejecución de la obra. Todo el mobiliario incluido el de la cocina, es meramente informativo. No va instalada. Los giros de las puertas y la distribución de aparatos sanitarios no son vinculantes.

RESIDENCIAL ISLA DE CAPRI

EDIFICIO 56 VIVIENDAS , GARAJE Y TRASTEROS
EL CAMPILLO, (EL ESPARRAGAL), MURCIA

PLANO: Vivienda A5 Pl. Ático	ESCALA: 1 / 100	
---------------------------------	-----------------	--

COMERCIALIZA:

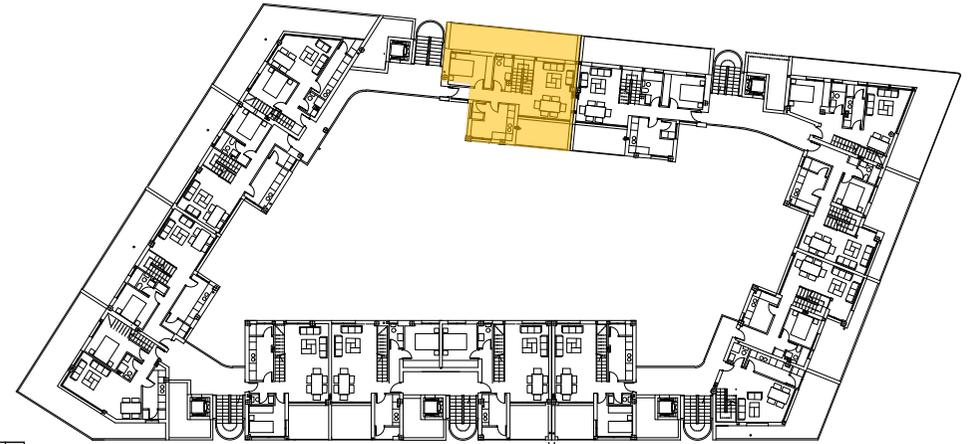

VIVIENDA A6 y A7 (3 DORMITORIOS)

PLANTA TERCERA

RECIBIDOR	6,17 m ²
COCINA	8,18 m ²
GALERÍA	1,33 m ²
SALÓN-COMEDOR	20,88 m ²
ESCALERA	4,92 m ²
BAÑO 1	4,09 m ²
DORMITORIO 1	9,56 m ²
TERRAZA 1	22,28 m ²
TERRAZA 2	8,98 m ²


PLANTA BUHARDILLA

PASILLO	3,15 m ²
BAÑO 2	4,24 m ²
DORMITORIO 2	13,21 m ²
DORMITORIO 3	12,88 m ²
TERRAZA 3	16,76 m ²

SUP. ÚTIL VIVIENDA	88,61 m ²
SUP. ÚTIL TERRAZAS	48,02 m ²

SUP. CONSTRUIDA VIVIENDA	116,89 m ²
SUP. CONSTRUIDA TERRAZAS	0,00 m ²

TOTAL SUP. CONSTRUIDA VIVIENDA A6 y A7 (CON P.P. DE ZONAS COMUNES)	134,14 m ²
---	-----------------------

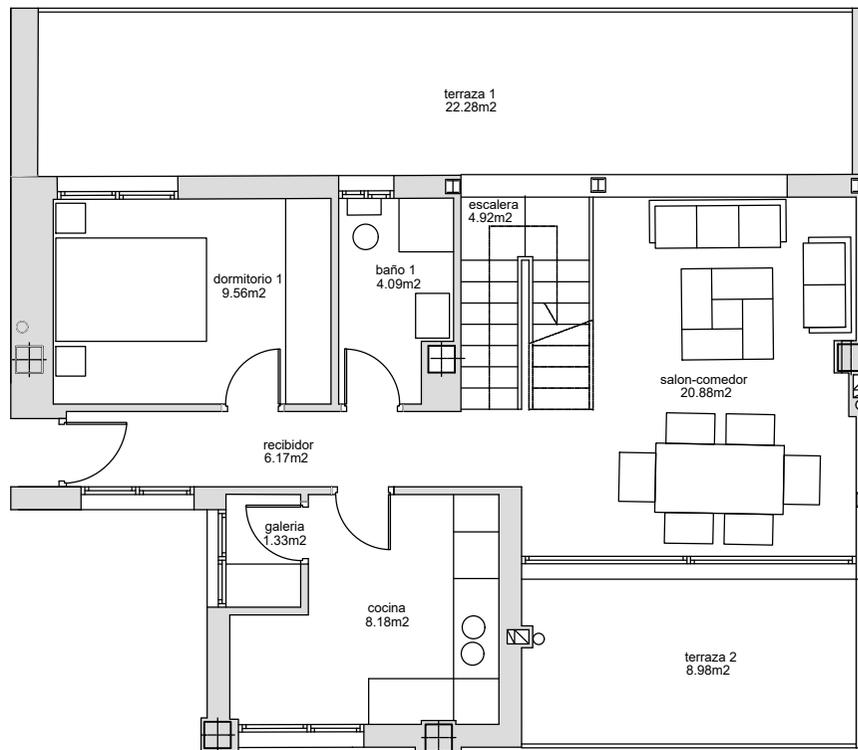

NOTA: El presente documento es de carácter informativo y podrá experimentar variaciones por exigencias técnicas y/o urbanísticas del proyecto. Las superficies expresadas son aproximadas, pudiendo experimentar modificaciones por razones de índole técnica en el desarrollo de la ejecución de la obra. Todo el mobiliario incluido en el de la cocina, es meramente informativo. No va instalada. Los giros de las puertas y la distribución de aparatos sanitarios no son vinculantes.


RESIDENCIAL ISLA DE CAPRI

EDIFICIO 56 VIVIENDAS , GARAJE Y TRASTEROS
EL CAMPILLO, (EL ESPARRAGAL), MURCIA

PLANO: Vivienda A6 Pl.Tercera	ESCALA: 1 / 100	
----------------------------------	-----------------	--

COMERCIALIZA:



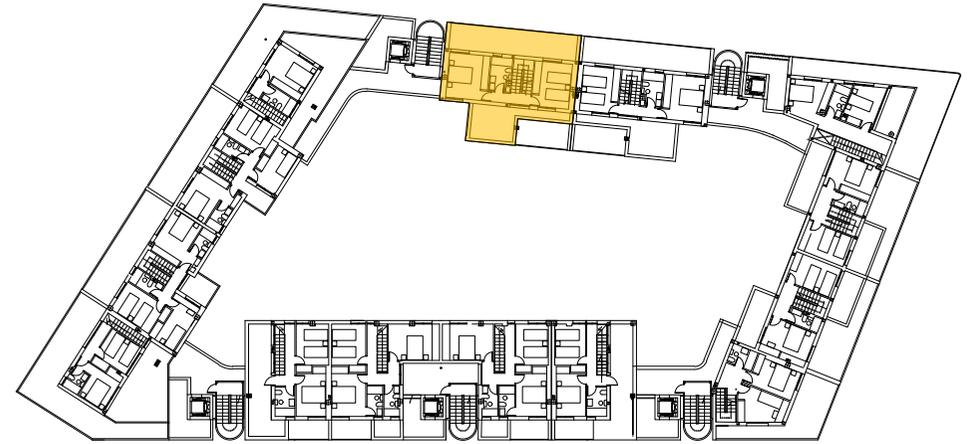

VIVIENDA A6 y A7 (3 DORMITORIOS)

PLANTA TERCERA

RECIBIDOR	6,17 m ²
COCINA	8,18 m ²
GALERÍA	1,33 m ²
SALÓN-COMEDOR	20,88 m ²
ESCALERA	4,92 m ²
BAÑO 1	4,09 m ²
DORMITORIO 1	9,56 m ²
TERRAZA 1	22,28 m ²
TERRAZA 2	8,98 m ²


PLANTA BUHARDILLA

PASILLO	3,15 m ²
BAÑO 2	4,24 m ²
DORMITORIO 2	13,21 m ²
DORMITORIO 3	12,88 m ²
TERRAZA 3	16,76 m ²

SUP. ÚTIL VIVIENDA	88,61 m ²
SUP. ÚTIL TERRAZAS	48,02 m ²

SUP. CONSTRUIDA VIVIENDA	116,89 m ²
SUP. CONSTRUIDA TERRAZAS	0,00 m ²

TOTAL SUP. CONSTRUIDA VIVIENDA A6 y A7 (CON P.P. DE ZONAS COMUNES)	134,14 m ²
---	-----------------------

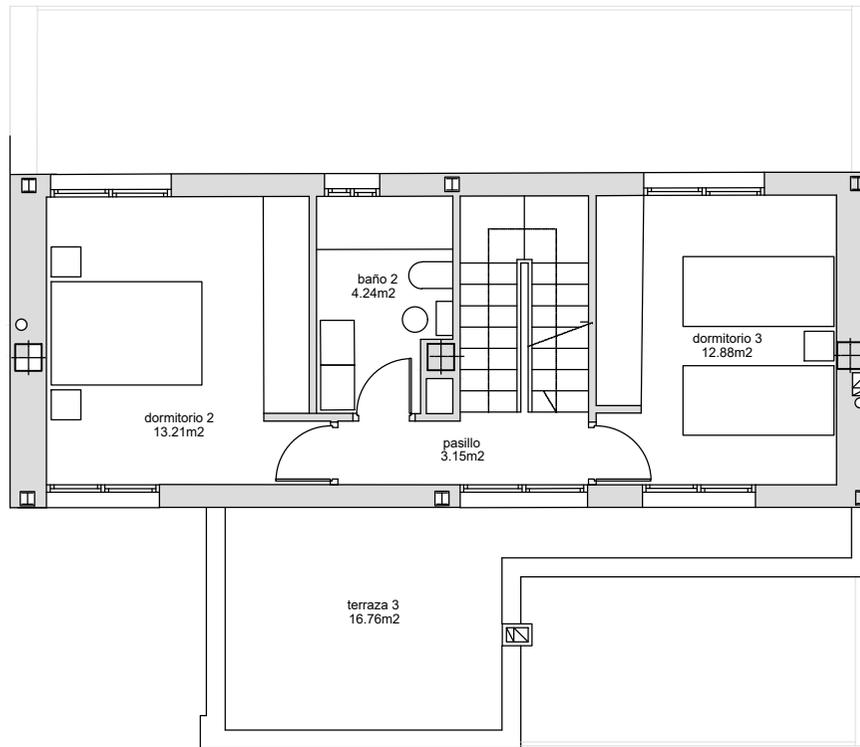



RESIDENCIAL ISLA DE CAPRI

EDIFICIO 56 VIVIENDAS , GARAJE Y TRASTEROS
EL CAMPILLO, (EL ESPARRAGAL), MURCIA

PLANO: Vivienda A6 Pl. Ático	ESCALA: 1 / 100	
---------------------------------	-----------------	--

COMERCIALIZA:

NOTA: El presente documento es de carácter informativo y podrá experimentar variaciones por exigencias técnicas y/o urbanísticas del proyecto. Las superficies expresadas son aproximadas, pudiendo experimentar modificaciones por razones de índole técnica en el desarrollo de la ejecución de la obra. Todo el mobiliario incluido el de la cocina, es meramente informativo. No va instalada. Los giros de las puertas y la distribución de aparatos sanitarios no son vinculantes.

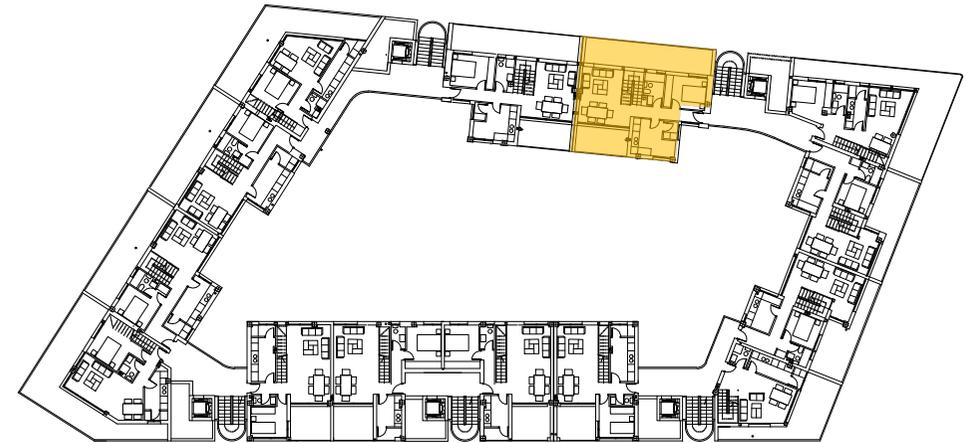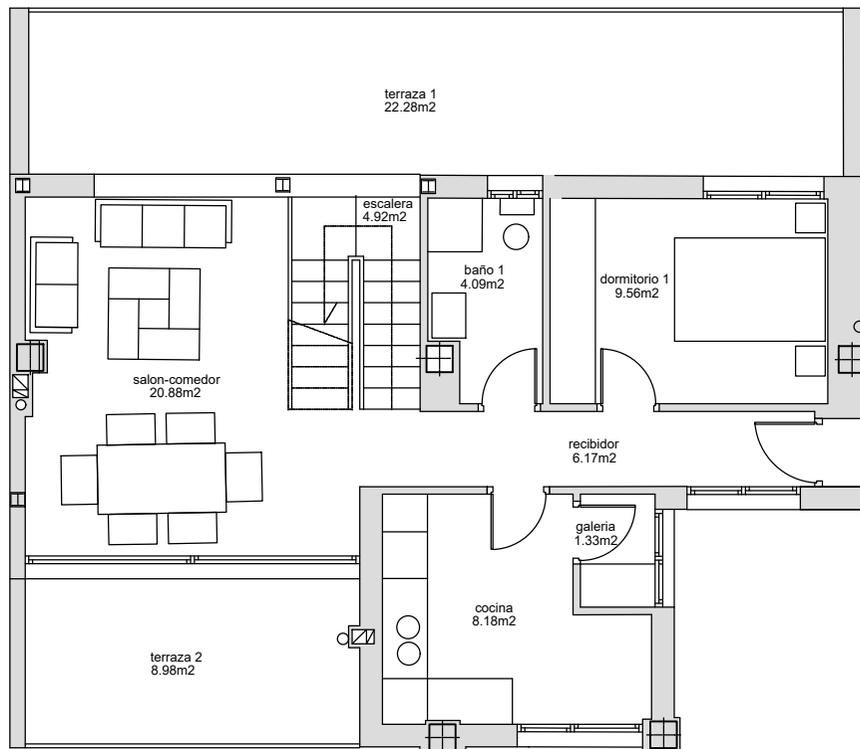

VIVIENDA A6 y A7 (3 DORMITORIOS)

PLANTA TERCERA

RECIBIDOR	6,17 m ²
COCINA	8,18 m ²
GALERÍA	1,33 m ²
SALÓN-COMEDOR	20,88 m ²
ESCALERA	4,92 m ²
BAÑO 1	4,09 m ²
DORMITORIO 1	9,56 m ²
TERRAZA 1	22,28 m ²
TERRAZA 2	8,98 m ²

PLANTA BUHARDILLA

PASILLO	3,15 m ²
BAÑO 2	4,24 m ²
DORMITORIO 2	13,21 m ²
DORMITORIO 3	12,88 m ²
TERRAZA 3	16,76 m ²

SUP. ÚTIL VIVIENDA	88,61 m ²
SUP. ÚTIL TERRAZAS	48,02 m ²

SUP. CONSTRUIDA VIVIENDA	116,89 m ²
SUP. CONSTRUIDA TERRAZAS	0,00 m ²

TOTAL SUP. CONSTRUIDA VIVIENDA A6 y A7 (CON P.P. DE ZONAS COMUNES)	134,14 m ²
---	-----------------------

RESIDENCIAL ISLA DE CAPRI

EDIFICIO 56 VIVIENDAS , GARAJE Y TRASTEROS
EL CAMPILLO, (EL ESPARRAGAL), MURCIA

PLANO:
Vivienda A7 Pl.Tercera



ESCALA: 1 / 100



COMERCIALIZA:



NOTA: El presente documento es de carácter informativo y podrá experimentar variaciones por exigencias técnicas y/o urbanísticas del proyecto. Las superficies expresadas son aproximadas, pudiendo experimentar modificaciones por razones de índole técnica en el desarrollo de la ejecución de la obra. Todo el mobiliario incluido el de la cocina, es meramente informativo. No va instalada. Los giros de las puertas y la distribución de aparatos sanitarios no son vinculantes.

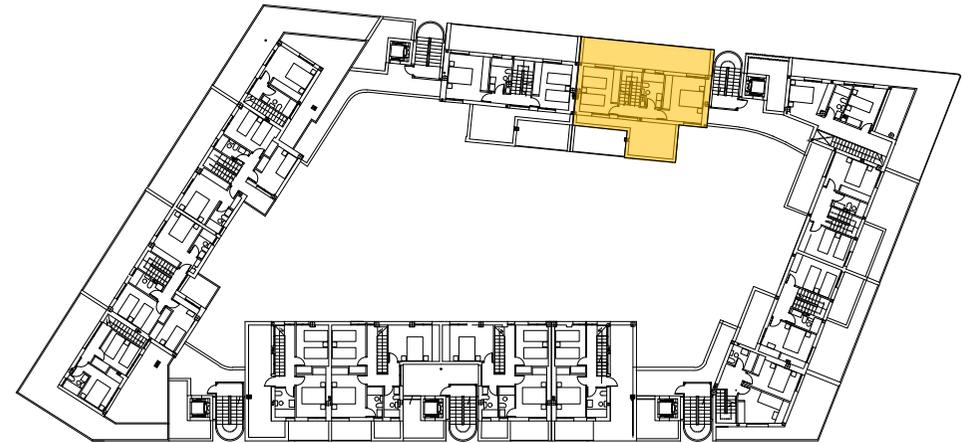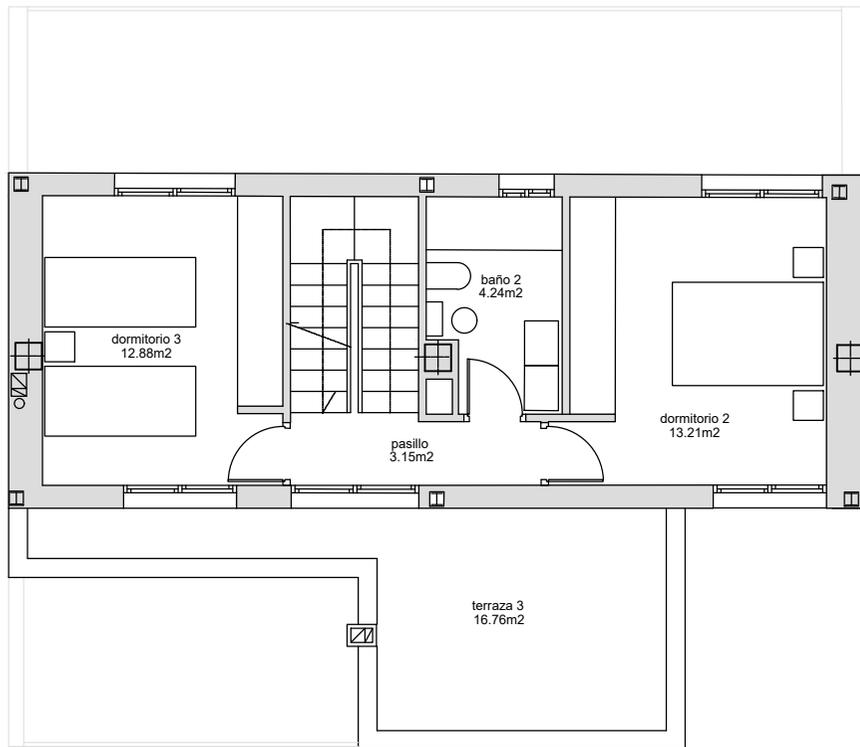

VIVIENDA A6 y A7 (3 DORMITORIOS)

PLANTA TERCERA

RECIBIDOR	6,17 m ²
COCINA	8,18 m ²
GALERÍA	1,33 m ²
SALÓN-COMEDOR	20,88 m ²
ESCALERA	4,92 m ²
BAÑO 1	4,09 m ²
DORMITORIO 1	9,56 m ²
TERRAZA 1	22,28 m ²
TERRAZA 2	8,98 m ²

PLANTA BUHARDILLA

PASILLO	3,15 m ²
BAÑO 2	4,24 m ²
DORMITORIO 2	13,21 m ²
DORMITORIO 3	12,88 m ²
TERRAZA 3	16,76 m ²

SUP. ÚTIL VIVIENDA	88,61 m ²
SUP. ÚTIL TERRAZAS	48,02 m ²

SUP. CONSTRUIDA VIVIENDA	116,89 m ²
SUP. CONSTRUIDA TERRAZAS	0,00 m ²

TOTAL SUP. CONSTRUIDA VIVIENDA A6 y A7 (CON P.P. DE ZONAS COMUNES)	134,14 m ²
---	-----------------------

RESIDENCIAL ISLA DE CAPRI

EDIFICIO 56 VIVIENDAS , GARAJE Y TRASTEROS
EL CAMPILLO, (EL ESPARRAGAL), MURCIA

PLANO:
Vivienda A7 Pl. Ático



ESCALA: 1 / 100



COMERCIALIZA:



NOTA: El presente documento es de carácter informativo y podrá experimentar variaciones por exigencias técnicas y/o urbanísticas del proyecto. Las superficies expresadas son aproximadas, pudiendo experimentar modificaciones por razones de índole técnica en el desarrollo de la ejecución de la obra. Todo el mobiliario incluido el de la cocina, es meramente informativo. No va instalada. Los giros de las puertas y la distribución de aparatos sanitarios no son vinculantes.

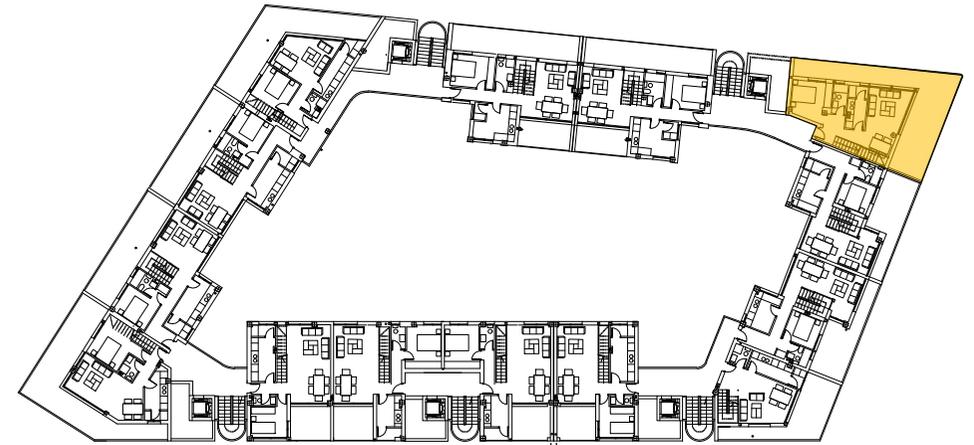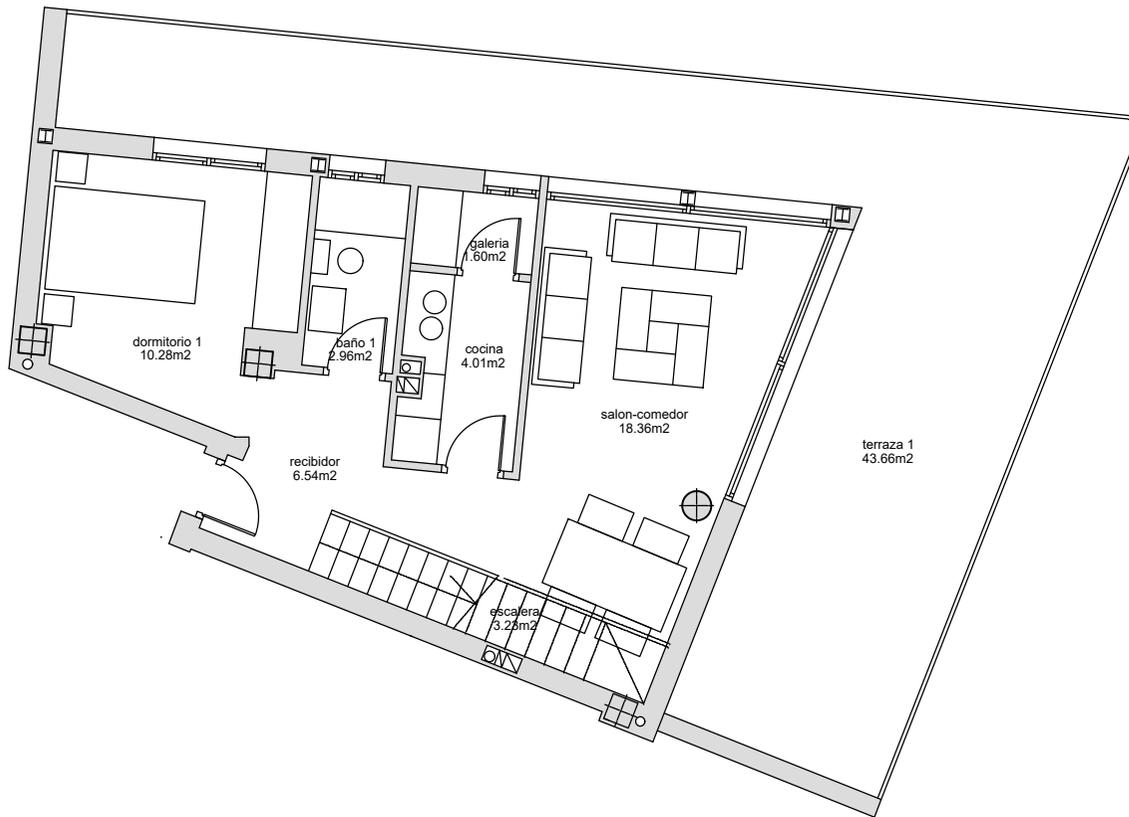

VIVIENDA A8 (3 DORMITORIOS)

PLANTA TERCERA

RECIBIDOR	6,54 m ²
COCINA	4,01 m ²
GALERÍA	1,60 m ²
SALÓN-COMEDOR	18,36 m ²
ESCALERA	3,23 m ²
BAÑO 1	2,96 m ²
DORMITORIO 1	10,28 m ²
TERRAZA 1	43,66 m ²

PLANTA BUHARDILLA

PASILLO	8,00 m ²
BAÑO 2	3,74 m ²
DORMITORIO 2	10,28 m ²
DORMITORIO 3	9,25 m ²
TERRAZA 2	7,17 m ²

SUP. ÚTIL VIVIENDA	78,25 m ²
SUP. ÚTIL TERRAZAS	50,83 m ²

SUP. CONSTRUIDA VIVIENDA	99,71 m ²
SUP. CONSTRUIDA TERRAZAS	0,00 m ²

TOTAL SUP. CONSTRUIDA VIVIENDA A8 (CON P.P. DE ZONAS COMUNES)	114,79 m ²
--	-----------------------

RESIDENCIAL ISLA DE CAPRI

EDIFICIO 56 VIVIENDAS , GARAJE Y TRASTEROS
EL CAMPILLO, (EL ESPARRAGAL), MURCIA

PLANO:
Vivienda A8 Pl.Tercera



ESCALA: 1 / 100



COMERCIALIZA:



NOTA: El presente documento es de carácter informativo y podrá experimentar variaciones por exigencias técnicas y/o urbanísticas del proyecto. Las superficies expresadas son aproximadas, pudiendo experimentar modificaciones por razones de índole técnica en el desarrollo de la ejecución de la obra. Todo el mobiliario incluido el de la cocina, es meramente informativo. No va instalada. Los giros de las puertas y la distribución de aparatos sanitarios no son vinculantes.

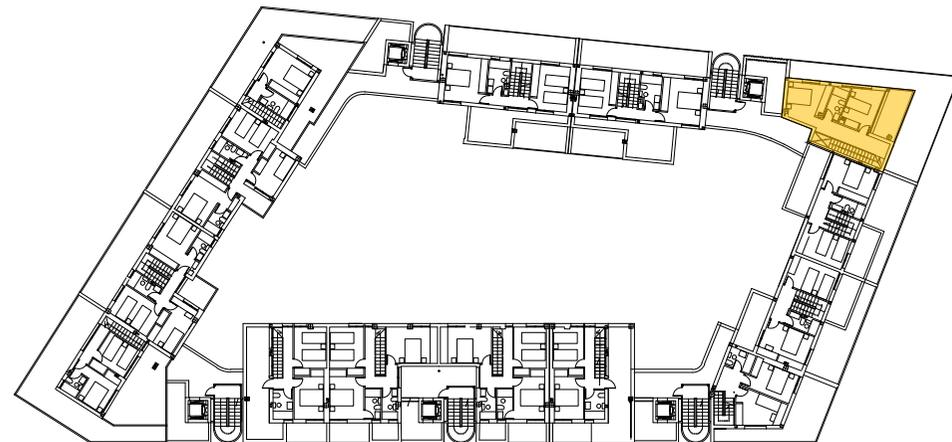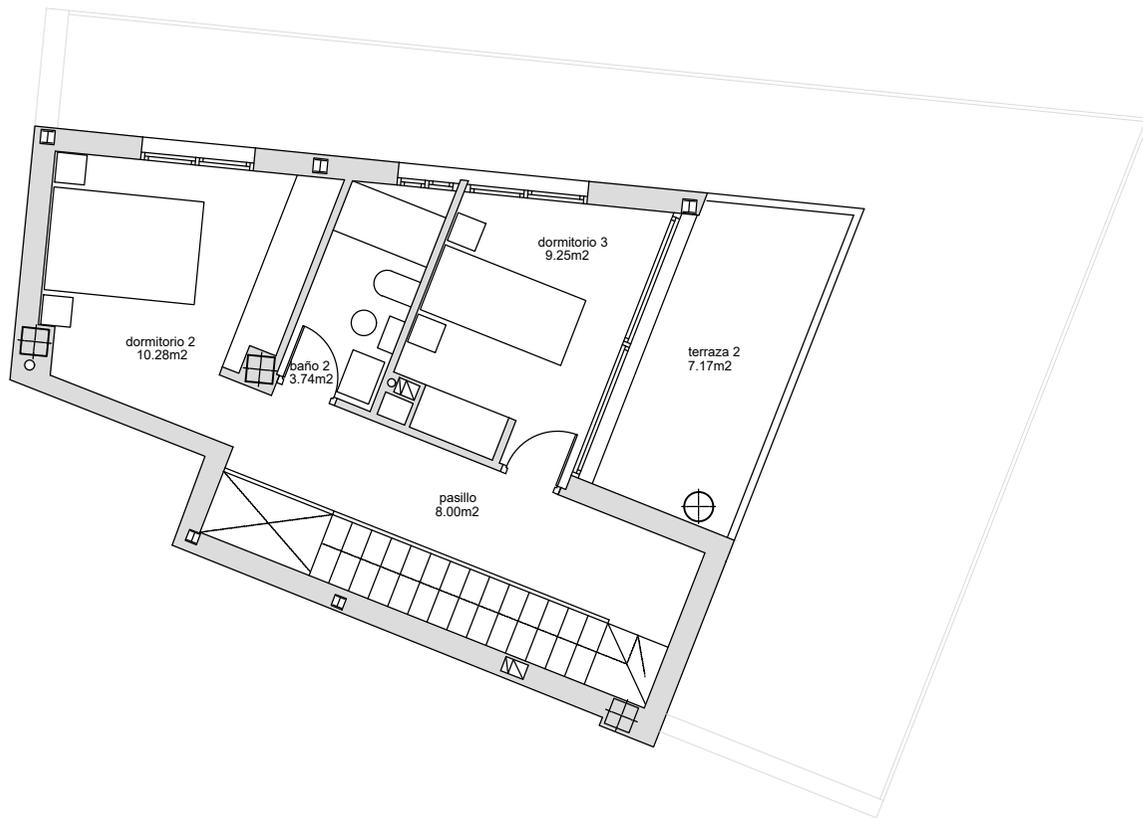

VIVIENDA A8 (3 DORMITORIOS)

PLANTA TERCERA

RECIBIDOR	6,54 m ²
COCINA	4,01 m ²
GALERÍA	1,60 m ²
SALÓN-COMEDOR	18,36 m ²
ESCALERA	3,23 m ²
BAÑO 1	2,96 m ²
DORMITORIO 1	10,28 m ²
TERRAZA 1	43,66 m ²

PLANTA BUHARDILLA

PASILLO	8,00 m ²
BAÑO 2	3,74 m ²
DORMITORIO 2	10,28 m ²
DORMITORIO 3	9,25 m ²
TERRAZA 2	7,17 m ²

SUP. ÚTIL VIVIENDA	78,25 m ²
SUP. ÚTIL TERRAZAS	50,83 m ²

SUP. CONSTRUIDA VIVIENDA	99,71 m ²
SUP. CONSTRUIDA TERRAZAS	0,00 m ²

TOTAL SUP. CONSTRUIDA VIVIENDA A8 (CON P.P. DE ZONAS COMUNES)	114,79 m ²
--	-----------------------

RESIDENCIAL ISLA DE CAPRI

EDIFICIO 56 VIVIENDAS , GARAJE Y TRASTEROS
EL CAMPILLO, (EL ESPARRAGAL), MURCIA

PLANO:
Vivienda A8 Pl. Ático



ESCALA: 1 / 100



COMERCIALIZA:



NOTA: El presente documento es de carácter informativo y podrá experimentar variaciones por exigencias técnicas y/o urbanísticas del proyecto. Las superficies expresadas son aproximadas, pudiendo experimentar modificaciones por razones de índole técnica en el desarrollo de la ejecución de la obra. Todo el mobiliario incluido el de la cocina, es meramente informativo. No va instalada. Los giros de las puertas y la distribución de aparatos sanitarios no son vinculantes.

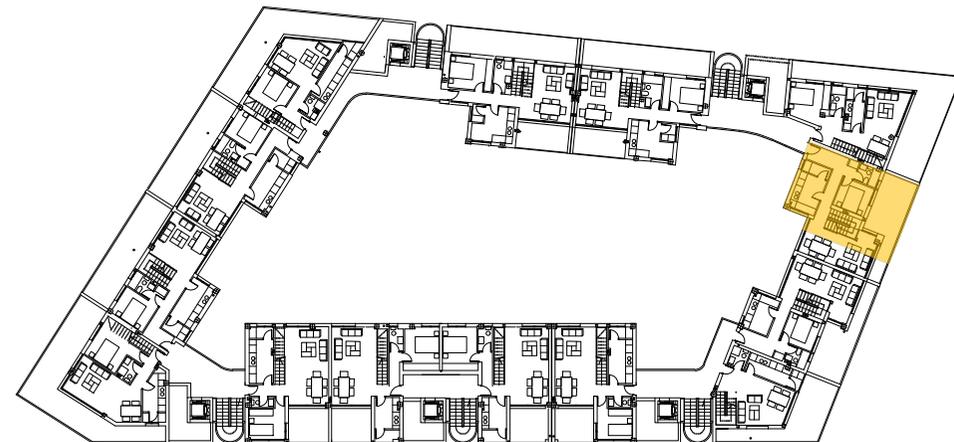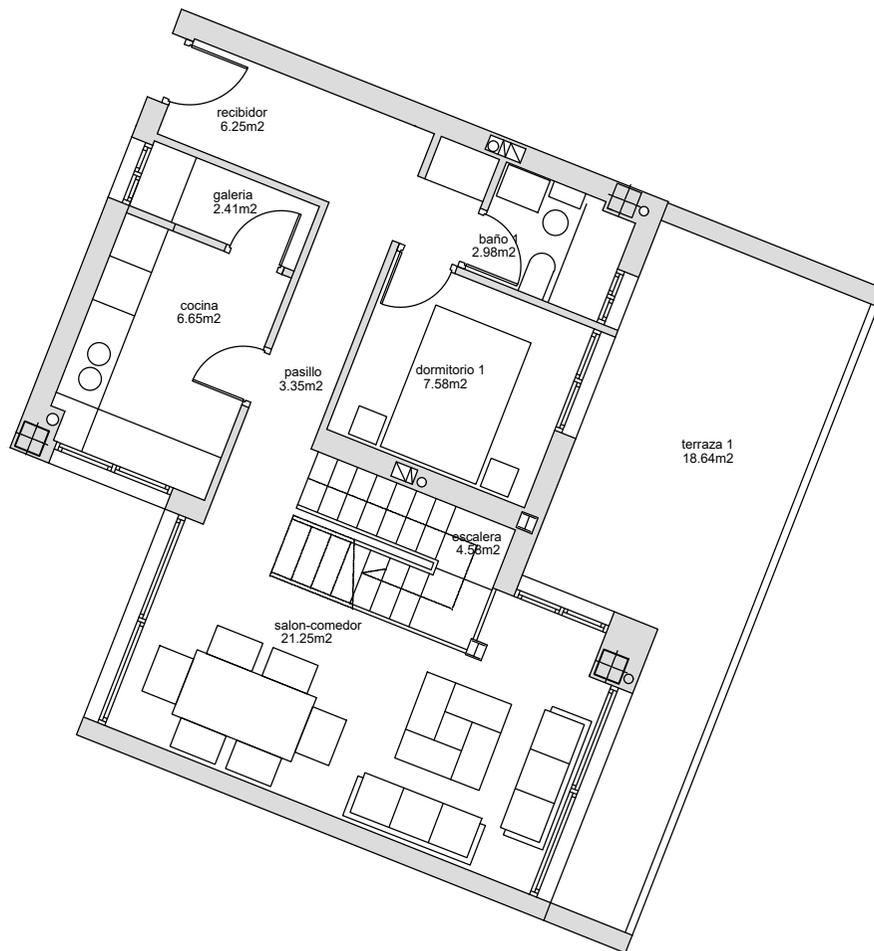

VIVIENDA A9 (2 DORMITORIOS)

PLANTA TERCERA

RECIBIDOR	6,25 m ²
PASILLO	3,35 m ²
COCINA	6,65 m ²
GALERÍA	2,41 m ²
SALÓN-COMEDOR	21,25 m ²
ESCALERA	4,58 m ²
BAÑO 1	2,98 m ²
DORMITORIO 1	7,58 m ²
TERRAZA 1	18,64 m ²

PLANTA BUHARDILLA

PASILLO	2,72 m ²
BAÑO 2	3,24 m ²
DORMITORIO 2	11,14 m ²
DORMITORIO 3	9,48 m ²
TERRAZA 2	12,38 m ²
TERRAZA 3	6,12 m ²

SUP. ÚTIL VIVIENDA	81,63 m ²
SUP. ÚTIL TERRAZAS	37,14 m ²
SUP. CONSTRUIDA VIVIENDA	98,23 m ²
SUP. CONSTRUIDA TERRAZAS	0,00 m ²

TOTAL SUP. CONSTRUIDA VIVIENDA A9 y A10
(CON P.P. DE ZONAS COMUNES) 113,09 m²

RESIDENCIAL ISLA DE CAPRI



EDIFICIO 56 VIVIENDAS , GARAJE Y TRASTEROS
EL CAMPILLO, (EL ESPARRAGAL), MURCIA

PLANO: Vivienda A9 Pl.Tercera	ESCALA: 1 / 100	
----------------------------------	-----------------	--

COMERCIALIZA:



NOTA: El presente documento es de carácter informativo y podrá experimentar variaciones por exigencias técnicas y/o urbanísticas del proyecto. Las superficies expresadas son aproximadas, pudiendo experimentar modificaciones por razones de índole técnica en el desarrollo de la ejecución de la obra. Todo el mobiliario incluido el de la cocina, es meramente informativo. No va instalada. Los giros de las puertas y la distribución de aparatos sanitarios no son vinculantes.

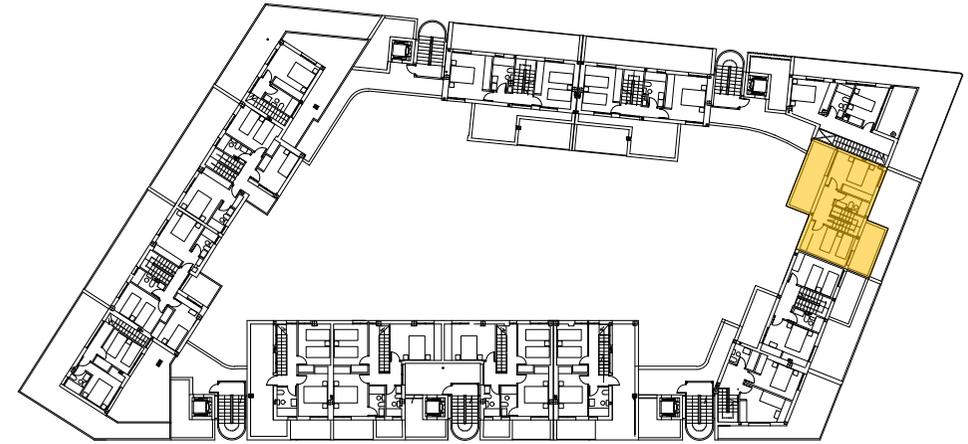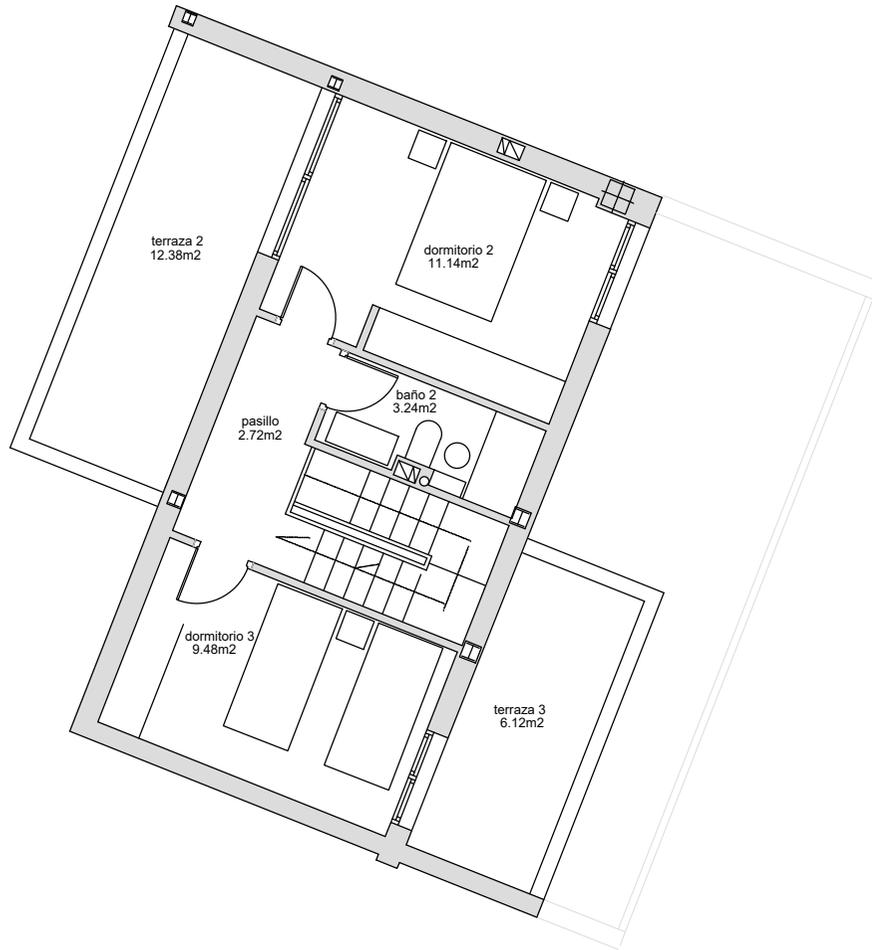

VIVIENDA A9 (2 DORMITORIOS)

PLANTA TERCERA

RECIBIDOR	6,25 m ²
PASILLO	3,35 m ²
COCINA	6,65 m ²
GALERÍA	2,41 m ²
SALÓN-COMEDOR	21,25 m ²
ESCALERA	4,58 m ²
BAÑO 1	2,98 m ²
DORMITORIO 1	7,58 m ²
TERRAZA 1	18,64 m ²

PLANTA BUHARDILLA

PASILLO	2,72 m ²
BAÑO 2	3,24 m ²
DORMITORIO 2	11,14 m ²
DORMITORIO 3	9,48 m ²
TERRAZA 2	12,38 m ²
TERRAZA 3	6,12 m ²

SUP. ÚTIL VIVIENDA	81,63 m ²
SUP. ÚTIL TERRAZAS	37,14 m ²
SUP. CONSTRUIDA VIVIENDA	98,23 m ²
SUP. CONSTRUIDA TERRAZAS	0,00 m ²

TOTAL SUP. CONSTRUIDA VIVIENDA A9 y A10
(CON P.P. DE ZONAS COMUNES) 113,09 m²

RESIDENCIAL ISLA DE CAPRI

EDIFICIO 56 VIVIENDAS , GARAJE Y TRASTEROS
EL CAMPILLO, (EL ESPARRAGAL), MURCIA

PLANO:
Vivienda A9 Pl. Ático



ESCALA: 1 / 100



COMERCIALIZA:



NOTA: El presente documento es de carácter informativo y podrá experimentar variaciones por exigencias técnicas y/o urbanísticas del proyecto. Las superficies expresadas son aproximadas, pudiendo experimentar modificaciones por razones de índole técnica en el desarrollo de la ejecución de la obra. Todo el mobiliario incluido el de la cocina, es meramente informativo. No va instalada. Los giros de las puertas y la distribución de aparatos sanitarios no son vinculantes.

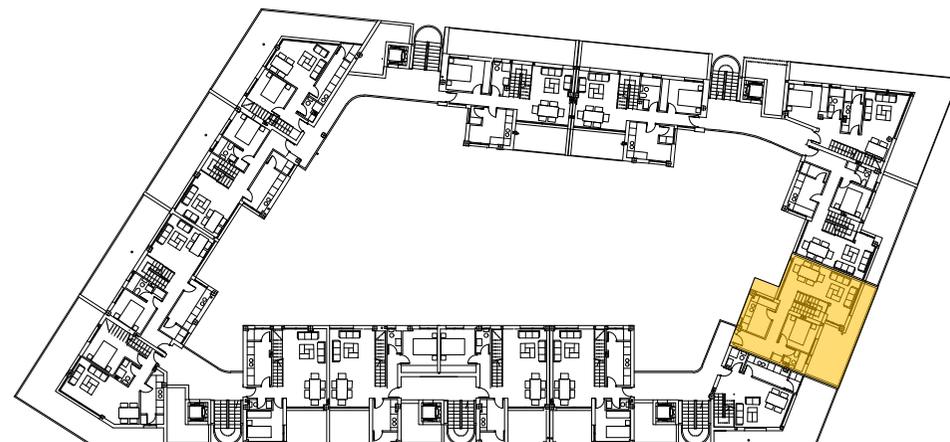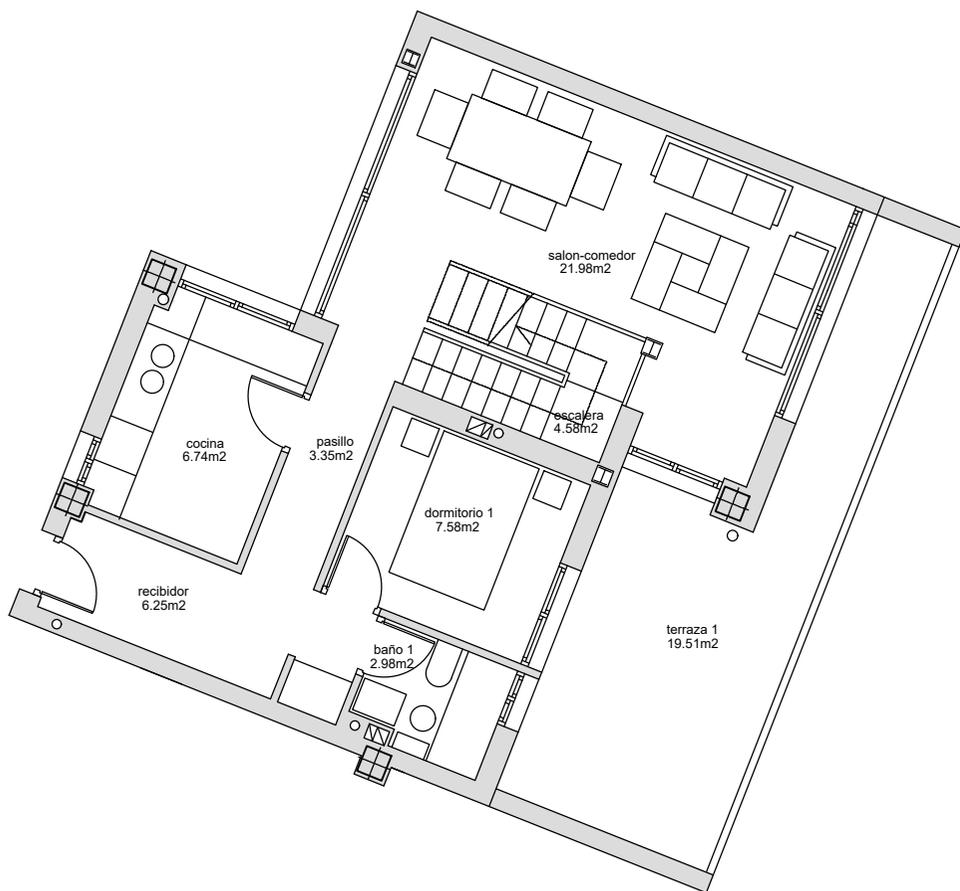

VIVIENDA A10 (2 DORMITORIOS)

PLANTA TERCERA

RECIBIDOR	6,25 m ²
PASILLO	3,35 m ²
COCINA	6,74 m ²
SALÓN-COMEDOR	21,98 m ²
ESCALERA	4,58 m ²
BAÑO 1	2,98 m ²
DORMITORIO 1	7,58 m ²
TERRAZA 1	19,51 m ²

PLANTA BUHARDILLA

PASILLO	2,72 m ²
BAÑO 2	3,24 m ²
DORMITORIO 2	11,14 m ²
DORMITORIO 3	9,48 m ²
TERRAZA 2	10,05 m ²
TERRAZA 3	6,91 m ²

SUP. ÚTIL VIVIENDA	80,04 m ²
SUP. ÚTIL TERRAZAS	36,47 m ²
SUP. CONSTRUIDA VIVIENDA	98,23 m ²
SUP. CONSTRUIDA TERRAZAS	0,00 m ²

TOTAL SUP. CONSTRUIDA VIVIENDA A9 y A10
(CON P.P. DE ZONAS COMUNES) 113,09 m²

RESIDENCIAL ISLA DE CAPRI

EDIFICIO 56 VIVIENDAS , GARAJE Y TRASTEROS
EL CAMPILLO, (EL ESPARRAGAL), MURCIA

PLANO:
Vivienda A10 Pl.Tercera



ESCALA: 1 / 100



COMERCIALIZA:



NOTA: El presente documento es de carácter informativo y podrá experimentar variaciones por exigencias técnicas y/o urbanísticas del proyecto. Las superficies expresadas son aproximadas, pudiendo experimentar modificaciones por razones de índole técnica en el desarrollo de la ejecución de la obra. Todo el mobiliario incluido el de la cocina, es meramente informativo. No va instalada. Los giros de las puertas y la distribución de aparatos sanitarios no son vinculantes.

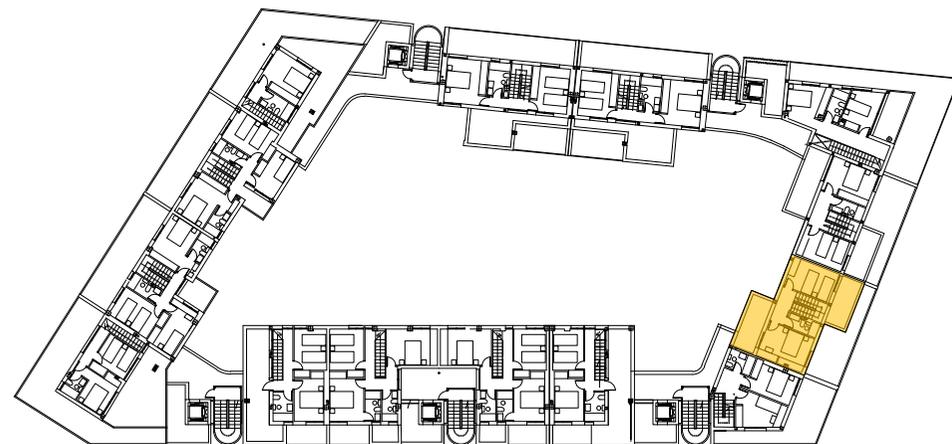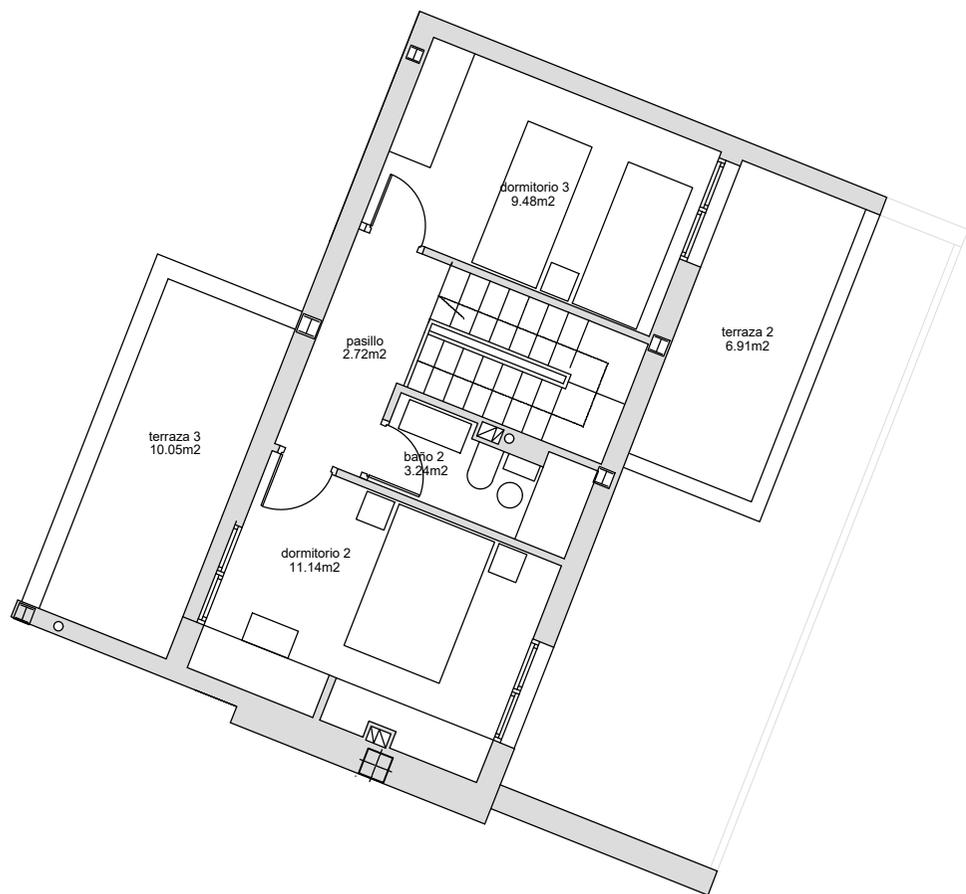

VIVIENDA A10 (2 DORMITORIOS)

PLANTA TERCERA

RECIBIDOR	6,25 m ²
PASILLO	3,35 m ²
COCINA	6,74 m ²
SALÓN-COMEDOR	21,98 m ²
ESCALERA	4,58 m ²
BAÑO 1	2,98 m ²
DORMITORIO 1	7,58 m ²
TERRAZA 1	19,51 m ²

PLANTA BUHARDILLA

PASILLO	2,72 m ²
BAÑO 2	3,24 m ²
DORMITORIO 2	11,14 m ²
DORMITORIO 3	9,48 m ²
TERRAZA 2	10,05 m ²
TERRAZA 3	6,91 m ²

SUP. ÚTIL VIVIENDA	80,04 m ²
SUP. ÚTIL TERRAZAS	36,47 m ²
SUP. CONSTRUIDA VIVIENDA	98,23 m ²
SUP. CONSTRUIDA TERRAZAS	0,00 m ²

TOTAL SUP. CONSTRUIDA VIVIENDA A9 y A10
(CON P.P. DE ZONAS COMUNES) 113,09 m²

RESIDENCIAL ISLA DE CAPRI

EDIFICIO 56 VIVIENDAS , GARAJE Y TRASTEROS
EL CAMPILLO, (EL ESPARRAGAL), MURCIA

PLANO:
Vivienda A10 Pl. Ático



ESCALA: 1 / 100



COMERCIALIZA:



NOTA: El presente documento es de carácter informativo y podrá experimentar variaciones por exigencias técnicas y/o urbanísticas del proyecto. Las superficies expresadas son aproximadas, pudiendo experimentar modificaciones por razones de índole técnica en el desarrollo de la ejecución de la obra. Todo el mobiliario incluido el de la cocina, es meramente informativo. No va instalada. Los giros de las puertas y la distribución de aparatos sanitarios no son vinculantes.

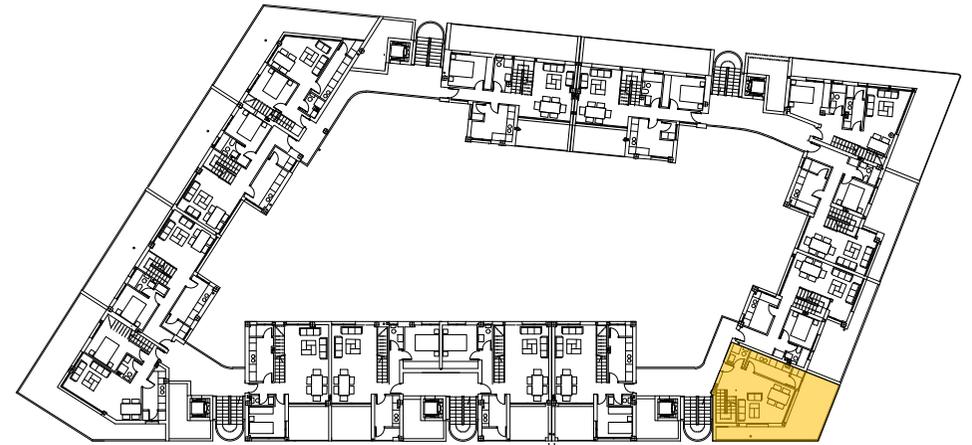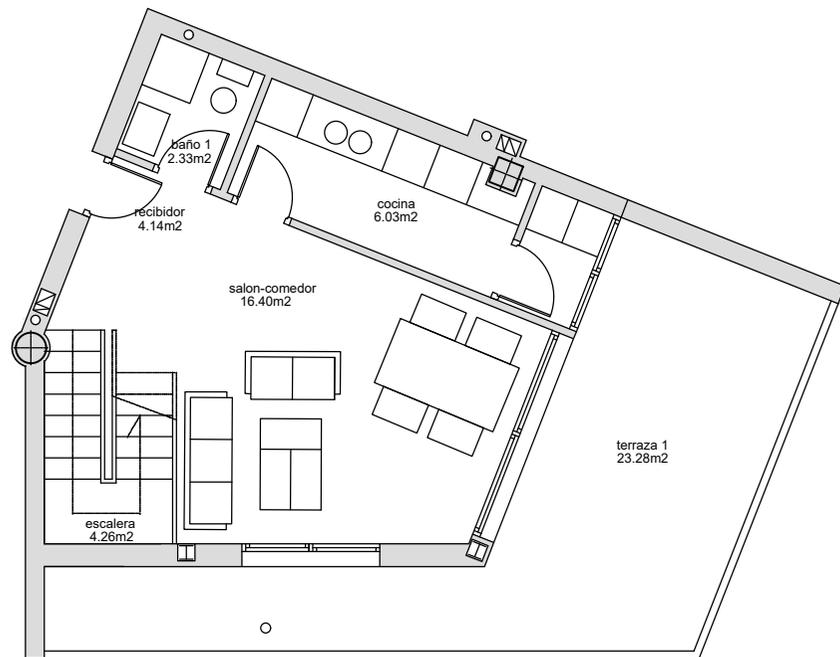

VIVIENDA A11 (2 DORMITORIOS)

PLANTA TERCERA

RECIBIDOR	4,14 m ²
COCINA	6,03 m ²
GALERÍA	1,60 m ²
SALÓN-COMEDOR	16,40 m ²
ESCALERA	4,26 m ²
BAÑO 1	2,33 m ²
TERRAZA 1	23,28 m ²

PLANTA BUHARDILLA

PASILLO	4,30 m ²
BAÑO 2	3,45 m ²
DORMITORIO 1	10,90 m ²
DORMITORIO 2	10,82 m ²

SUP. ÚTIL VIVIENDA	60,12 m ²
SUP. ÚTIL TERRAZAS	23,28 m ²
SUP. CONSTRUIDA VIVIENDA	80,91 m ²
SUP. CONSTRUIDA TERRAZAS	0,00 m ²

TOTAL SUP. CONSTRUIDA VIVIENDA A11
(CON P.P. DE ZONAS COMUNES) 93,15 m²

RESIDENCIAL ISLA DE CAPRI

EDIFICIO 56 VIVIENDAS , GARAJE Y TRASTEROS
EL CAMPILLO, (EL ESPARRAGAL), MURCIA

PLANO:
Vivienda A11 Pl.Tercera



ESCALA: 1 / 100



COMERCIALIZA:



NOTA: El presente documento es de carácter informativo y podrá experimentar variaciones por exigencias técnicas y/o urbanísticas del proyecto. Las superficies expresadas son aproximadas, pudiendo experimentar modificaciones por razones de índole técnica en el desarrollo de la ejecución de la obra. Todo el mobiliario incluido el de la cocina, es meramente informativo. No va instalada. Los giros de las puertas y la distribución de aparatos sanitarios no son vinculantes.

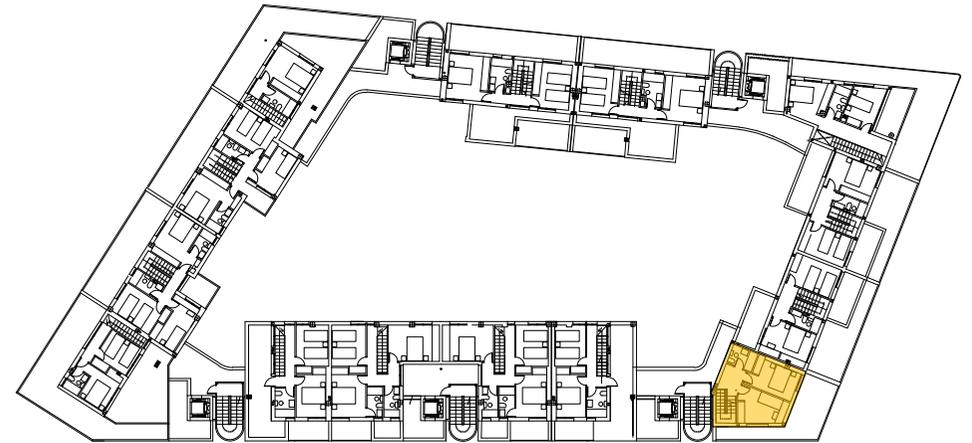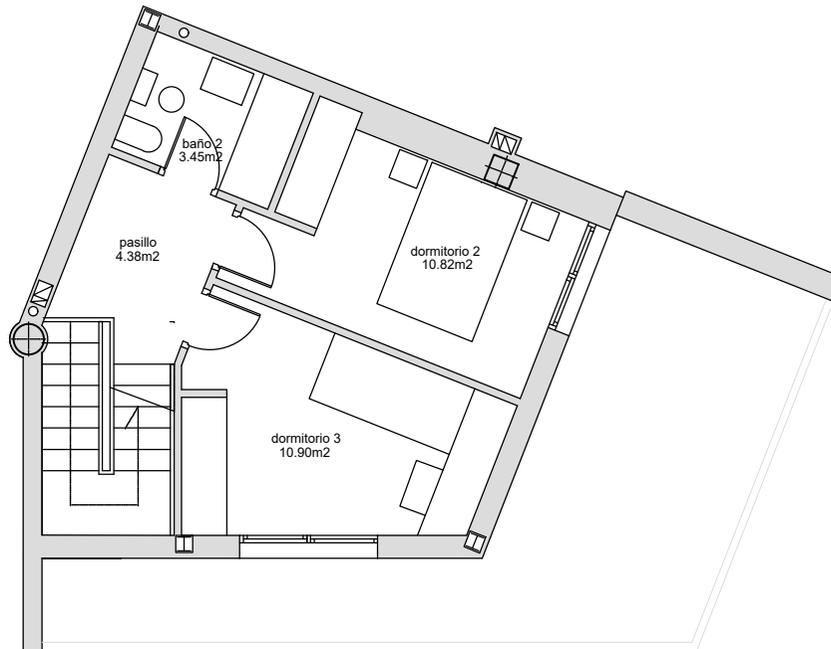

VIVIENDA A11 (2 DORMITORIOS)

PLANTA TERCERA

RECIBIDOR	4,14 m ²
COCINA	6,03 m ²
GALERÍA	1,60 m ²
SALÓN-COMEDOR	16,40 m ²
ESCALERA	4,26 m ²
BAÑO 1	2,33 m ²
TERRAZA 1	23,28 m ²

PLANTA BUHARDILLA

PASILLO	4,30 m ²
BAÑO 2	3,45 m ²
DORMITORIO 1	10,90 m ²
DORMITORIO 2	10,82 m ²

SUP. ÚTIL VIVIENDA	60,12 m ²
SUP. ÚTIL TERRAZAS	23,28 m ²
SUP. CONSTRUIDA VIVIENDA	80,91 m ²
SUP. CONSTRUIDA TERRAZAS	0,00 m ²

TOTAL SUP. CONSTRUIDA VIVIENDA A11
(CON P.P. DE ZONAS COMUNES) 93,15 m²

RESIDENCIAL ISLA DE CAPRI

EDIFICIO 56 VIVIENDAS , GARAJE Y TRASTEROS
EL CAMPILLO, (EL ESPARRAGAL), MURCIA

PLANO:
Vivienda A11 Pl. Ático



ESCALA: 1 / 100



COMERCIALIZA:



NOTA: El presente documento es de carácter informativo y podrá experimentar variaciones por exigencias técnicas y/o urbanísticas del proyecto. Las superficies expresadas son aproximadas, pudiendo experimentar modificaciones por razones de índole técnica en el desarrollo de la ejecución de la obra. Todo el mobiliario incluido el de la cocina, es meramente informativo. No va instalada. Los giros de las puertas y la distribución de aparatos sanitarios no son vinculantes.

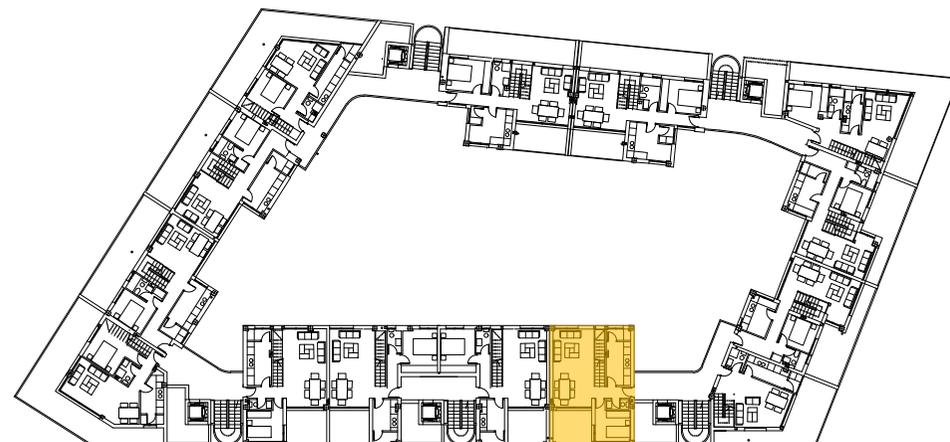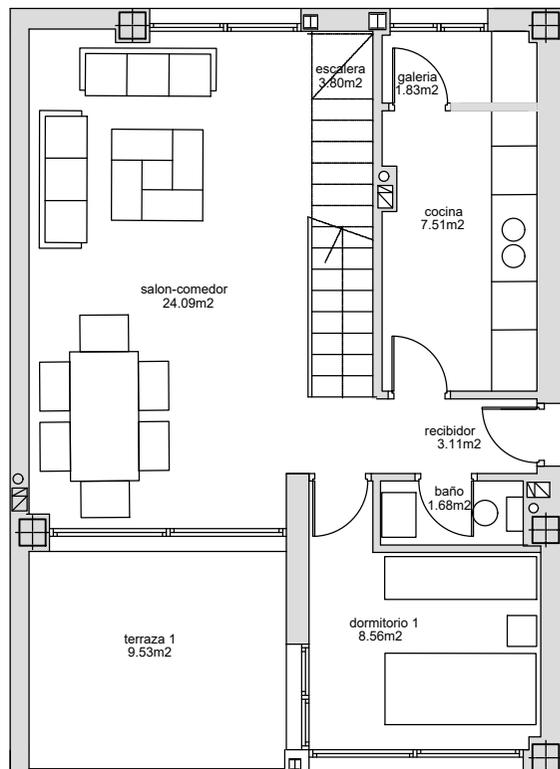

VIVIENDA A1 y A12 (3 DORMITORIOS)

PLANTA TERCERA

RECIBIDOR	3,11 m ²
COCINA	7,51 m ²
GALERÍA	1,83 m ²
SALÓN-COMEDOR	24,09 m ²
ESCALERA	3,80 m ²
BAÑO 1	1,68 m ²
DORMITORIO 1	8,56 m ²
TERRAZA 1	9,53 m ²

PLANTA BUHARDILLA

PASILLO	5,30 m ²
BAÑO 2	4,19 m ²
DORMITORIO 2	10,73 m ²
DORMITORIO 3	10,07 m ²
TERRAZA 2	19,72 m ²

SUP. ÚTIL VIVIENDA	80,75 m ²
SUP. ÚTIL TERRAZAS	29,25 m ²

SUP. CONSTRUIDA VIVIENDA	100,76 m ²
SUP. CONSTRUIDA TERRAZAS	2,11 m ²

TOTAL SUP. CONSTRUIDA VIVIENDA A1 y A12 (CON P.P. DE ZONAS COMUNES)	118,15 m ²
--	-----------------------

RESIDENCIAL ISLA DE CAPRI

EDIFICIO 56 VIVIENDAS , GARAJE Y TRASTEROS
EL CAMPILLO, (EL ESPARRAGAL), MURCIA

PLANO:
Vivienda A12 Pl.Tercera



ESCALA: 1 / 100



COMERCIALIZA:



NOTA: El presente documento es de carácter informativo y podrá experimentar variaciones por exigencias técnicas y/o urbanísticas del proyecto. Las superficies expresadas son aproximadas, pudiendo experimentar modificaciones por razones de índole técnica en el desarrollo de la ejecución de la obra. Todo el mobiliario incluido el de la cocina, es meramente informativo. No va instalada. Los giros de las puertas y la distribución de aparatos sanitarios no son vinculantes.

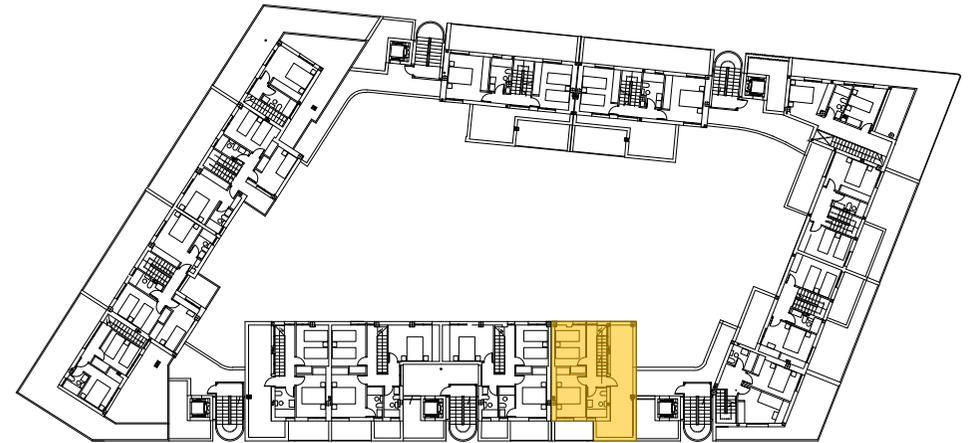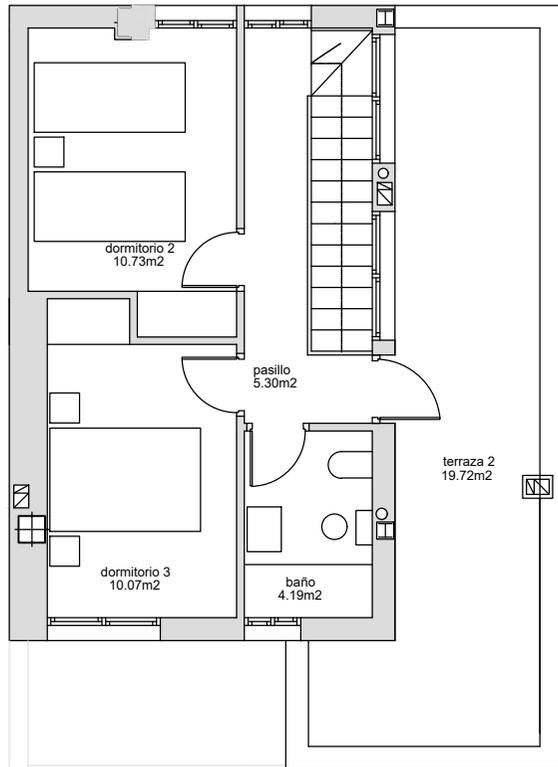

VIVIENDA A1 y A12 (3 DORMITORIOS)

PLANTA TERCERA

RECIBIDOR	3,11 m ²
COCINA	7,51 m ²
GALERÍA	1,83 m ²
SALÓN-COMEDOR	24,09 m ²
ESCALERA	3,80 m ²
BAÑO 1	1,68 m ²
DORMITORIO 1	8,56 m ²
TERRAZA 1	9,53 m ²

PLANTA BUHARDILLA

PASILLO	5,30 m ²
BAÑO 2	4,19 m ²
DORMITORIO 2	10,73 m ²
DORMITORIO 3	10,07 m ²
TERRAZA 2	19,72 m ²

SUP. ÚTIL VIVIENDA 80,75 m²

SUP. ÚTIL TERRAZAS 29,25 m²

SUP. CONSTRUIDA VIVIENDA 100,76 m²

SUP. CONSTRUIDA TERRAZAS 2,11 m²

TOTAL SUP. CONSTRUIDA VIVIENDA A1 y A12

(CON P.P. DE ZONAS COMUNES) 118,15 m²

RESIDENCIAL ISLA DE CAPRI

EDIFICIO 56 VIVIENDAS , GARAJE Y TRASTEROS

EL CAMPILLO, (EL ESPARRAGAL), MURCIA

PLANO:
Vivienda A12 Pl. Ático



ESCALA: 1 / 100



COMERCIALIZA:



NOTA: El presente documento es de carácter informativo y podrá experimentar variaciones por exigencias técnicas y/o urbanísticas del proyecto. Las superficies expresadas son aproximadas, pudiendo experimentar modificaciones por razones de índole técnica en el desarrollo de la ejecución de la obra. Todo el mobiliario incluido el de la cocina, es meramente informativo. No va instalada. Los giros de las puertas y la distribución de aparatos sanitarios no son vinculantes.

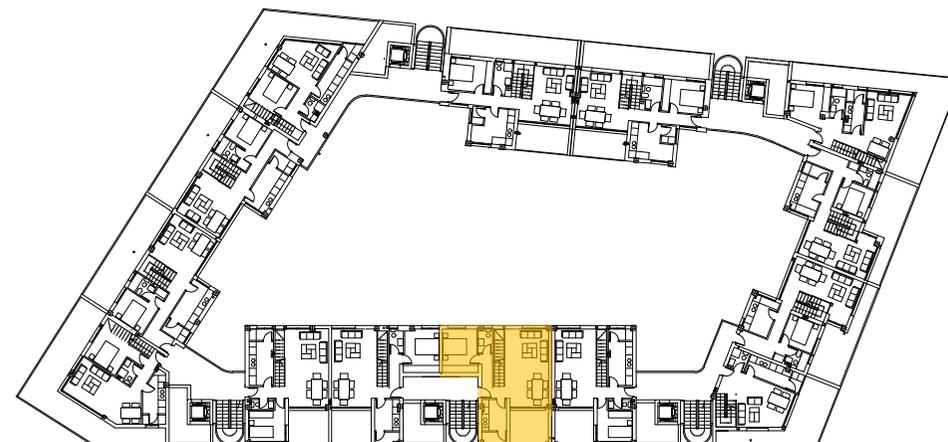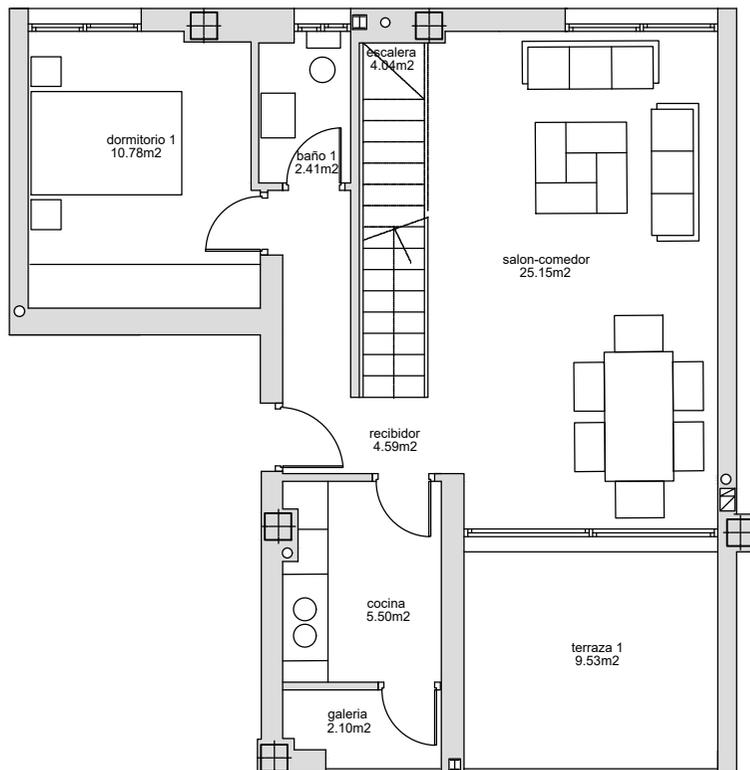

VIVIENDA A13 y A14 (4 DORMITORIOS)

PLANTA TERCERA

RECIBIDOR	4,59 m ²
COCINA	5,50 m ²
GALERÍA	2,10 m ²
SALÓN-COMEDOR	25,15 m ²
ESCALERA	4,04 m ²
BAÑO 1	2,41 m ²
DORMITORIO 1	10,78 m ²
TERRAZA 1	9,53 m ²

PLANTA BUHARDILLA

PASILLO	7,01 m ²
BAÑO 2	3,41 m ²
BAÑO 3	3,41 m ²
DORMITORIO 2	11,45 m ²
DORMITORIO 3	10,76 m ²
DORMITORIO 4	12,69 m ²

SUP. ÚTIL VIVIENDA	103,30 m ²
SUP. ÚTIL TERRAZAS	9,53 m ²
SUP. CONSTRUIDA VIVIENDA	126,00 m ²
SUP. CONSTRUIDA TERRAZAS	2,11 m ²

TOTAL SUP. CONSTRUIDA VIVIENDA A13 y A14
(CON P.P. DE ZONAS COMUNES) 143,96 m²

RESIDENCIAL ISLA DE CAPRI

EDIFICIO 56 VIVIENDAS , GARAJE Y TRASTEROS
EL CAMPILLO, (EL ESPARRAGAL), MURCIA

PLANO:
Vivienda A13 Pl.Tercera



ESCALA: 1 / 100



COMERCIALIZA:



NOTA: El presente documento es de carácter informativo y podrá experimentar variaciones por exigencias técnicas y/o urbanísticas del proyecto. Las superficies expresadas son aproximadas, pudiendo experimentar modificaciones por razones de índole técnica en el desarrollo de la ejecución de la obra. Todo el mobiliario incluido el de la cocina, es meramente informativo. No va instalada. Los giros de las puertas y la distribución de aparatos sanitarios no son vinculantes.

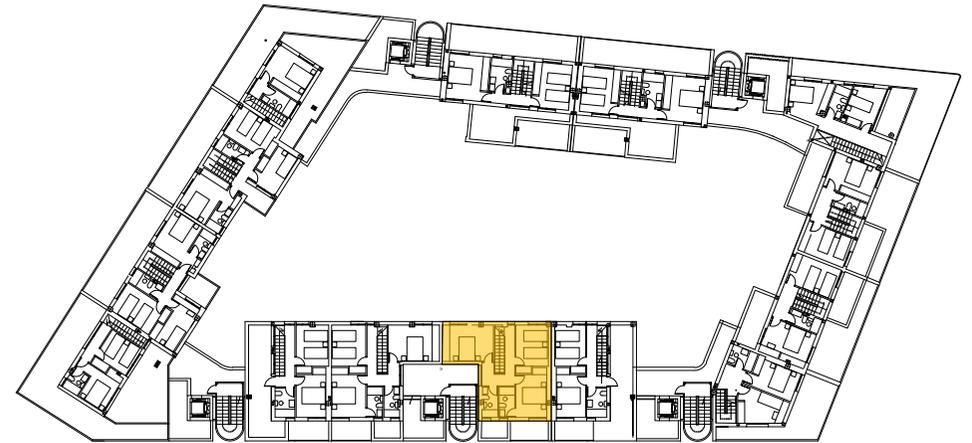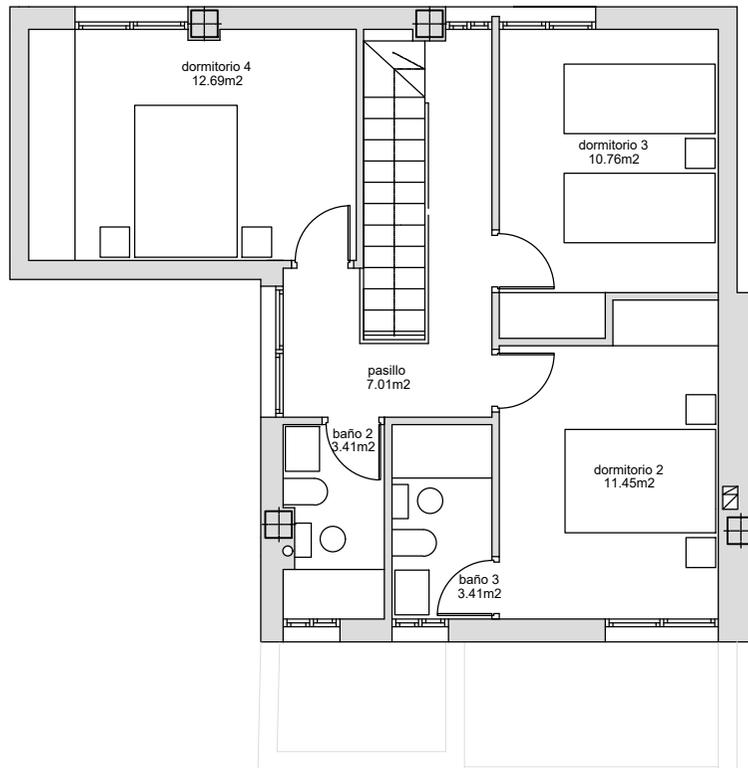

VIVIENDA A13 y A14 (4 DORMITORIOS)

PLANTA TERCERA

RECIBIDOR	4,59 m ²
COCINA	5,50 m ²
GALERÍA	2,10 m ²
SALÓN-COMEDOR	25,15 m ²
ESCALERA	4,04 m ²
BAÑO 1	2,41 m ²
DORMITORIO 1	10,78 m ²
TERRAZA 1	9,53 m ²

PLANTA BUHARDILLA

PASILLO	7,01 m ²
BAÑO 2	3,41 m ²
BAÑO 3	3,41 m ²
DORMITORIO 2	11,45 m ²
DORMITORIO 3	10,76 m ²
DORMITORIO 4	12,69 m ²

SUP. ÚTIL VIVIENDA	103,30 m ²
SUP. ÚTIL TERRAZAS	9,53 m ²
SUP. CONSTRUIDA VIVIENDA	126,00 m ²
SUP. CONSTRUIDA TERRAZAS	2,11 m ²

TOTAL SUP. CONSTRUIDA VIVIENDA A13 y A14
(CON P.P. DE ZONAS COMUNES) 143,96 m²

RESIDENCIAL ISLA DE CAPRI

EDIFICIO 56 VIVIENDAS , GARAJE Y TRASTEROS
EL CAMPILLO, (EL ESPARRAGAL), MURCIA

PLANO:
Vivienda A13 Pl. Ático



ESCALA: 1 / 100



COMERCIALIZA:



NOTA: El presente documento es de carácter informativo y podrá experimentar variaciones por exigencias técnicas y/o urbanísticas del proyecto. Las superficies expresadas son aproximadas, pudiendo experimentar modificaciones por razones de índole técnica en el desarrollo de la ejecución de la obra. Todo el mobiliario incluido el de la cocina, es meramente informativo. No va instalada. Los giros de las puertas y la distribución de aparatos sanitarios no son vinculantes.

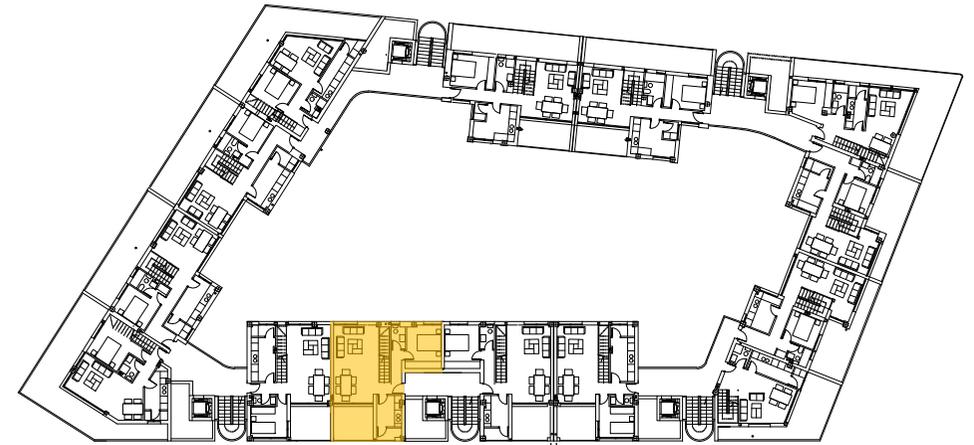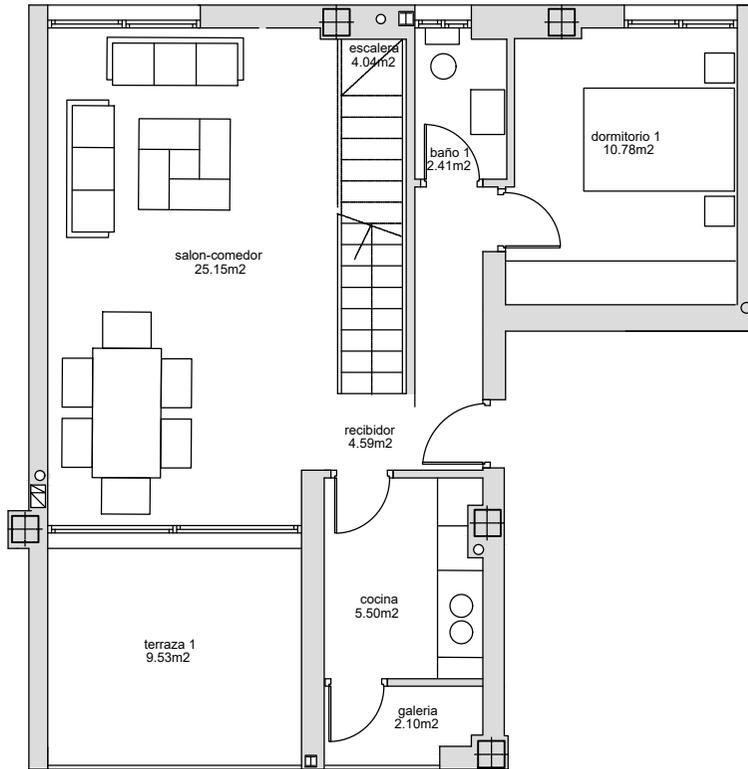

VIVIENDA A13 y A14 (4 DORMITORIOS)

PLANTA TERCERA

RECIBIDOR	4,59 m ²
COCINA	5,50 m ²
GALERÍA	2,10 m ²
SALÓN-COMEDOR	25,15 m ²
ESCALERA	4,04 m ²
BAÑO 1	2,41 m ²
DORMITORIO 1	10,78 m ²
TERRAZA 1	9,53 m ²

PLANTA BUHARDILLA

PASILLO	7,01 m ²
BAÑO 2	3,41 m ²
BAÑO 3	3,41 m ²
DORMITORIO 2	11,45 m ²
DORMITORIO 3	10,76 m ²
DORMITORIO 4	12,69 m ²

SUP. ÚTIL VIVIENDA	103,30 m ²
SUP. ÚTIL TERRAZAS	9,53 m ²
SUP. CONSTRUIDA VIVIENDA	126,00 m ²
SUP. CONSTRUIDA TERRAZAS	2,11 m ²

TOTAL SUP. CONSTRUIDA VIVIENDA A13 y A14
(CON P.P. DE ZONAS COMUNES) 143,96 m²

RESIDENCIAL ISLA DE CAPRI

EDIFICIO 56 VIVIENDAS , GARAJE Y TRASTEROS
EL CAMPILLO, (EL ESPARRAGAL), MURCIA

PLANO:
Vivienda A14 Pl.Tercera


ESCALA: 1 / 100



COMERCIALIZA:



NOTA: El presente documento es de carácter informativo y podrá experimentar variaciones por exigencias técnicas y/o urbanísticas del proyecto. Las superficies expresadas son aproximadas, pudiendo experimentar modificaciones por razones de índole técnica en el desarrollo de la ejecución de la obra. Todo el mobiliario incluido el de la cocina, es meramente informativo. No va instalada. Los giros de las puertas y la distribución de aparatos sanitarios no son vinculantes.

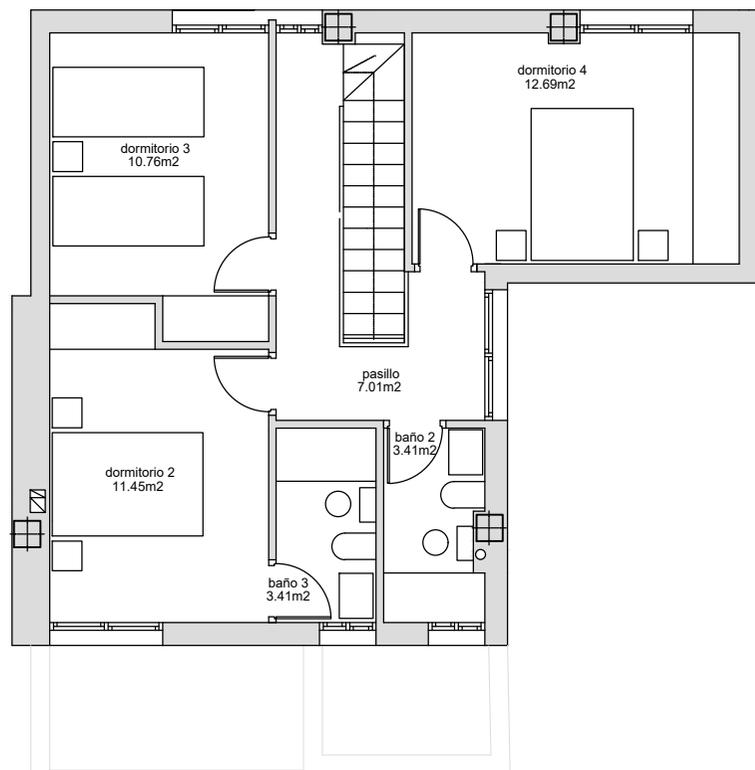

VIVIENDA A13 y A14 (4 DORMITORIOS)

PLANTA TERCERA

RECIBIDOR	4,59 m ²
COCINA	5,50 m ²
GALERÍA	2,10 m ²
SALÓN-COMEDOR	25,15 m ²
ESCALERA	4,04 m ²
BAÑO 1	2,41 m ²
DORMITORIO 1	10,78 m ²
TERRAZA 1	9,53 m ²

PLANTA BUHARDILLA

PASILLO	7,01 m ²
BAÑO 2	3,41 m ²
BAÑO 3	3,41 m ²
DORMITORIO 2	11,45 m ²
DORMITORIO 3	10,76 m ²
DORMITORIO 4	12,69 m ²

SUP. ÚTIL VIVIENDA	103,30 m ²
SUP. ÚTIL TERRAZAS	9,53 m ²
SUP. CONSTRUIDA VIVIENDA	126,00 m ²
SUP. CONSTRUIDA TERRAZAS	2,11 m ²

TOTAL SUP. CONSTRUIDA VIVIENDA A13 y A14
(CON P.P. DE ZONAS COMUNES) 143,96 m²

RESIDENCIAL ISLA DE CAPRI

EDIFICIO 56 VIVIENDAS , GARAJE Y TRASTEROS
EL CAMPILLO, (EL ESPARRAGAL), MURCIA

PLANO:
Vivienda A14 Pl. Ático

ESCALA: 1 / 100



COMERCIALIZA:



NOTA: El presente documento es de carácter informativo y podrá experimentar variaciones por exigencias técnicas y/o urbanísticas del proyecto. Las superficies expresadas son aproximadas, pudiendo experimentar modificaciones por razones de índole técnica en el desarrollo de la ejecución de la obra. Todo el mobiliario incluido el de la cocina, es meramente informativo. No va instalada. Los giros de las puertas y la distribución de aparatos sanitarios no son vinculantes.