



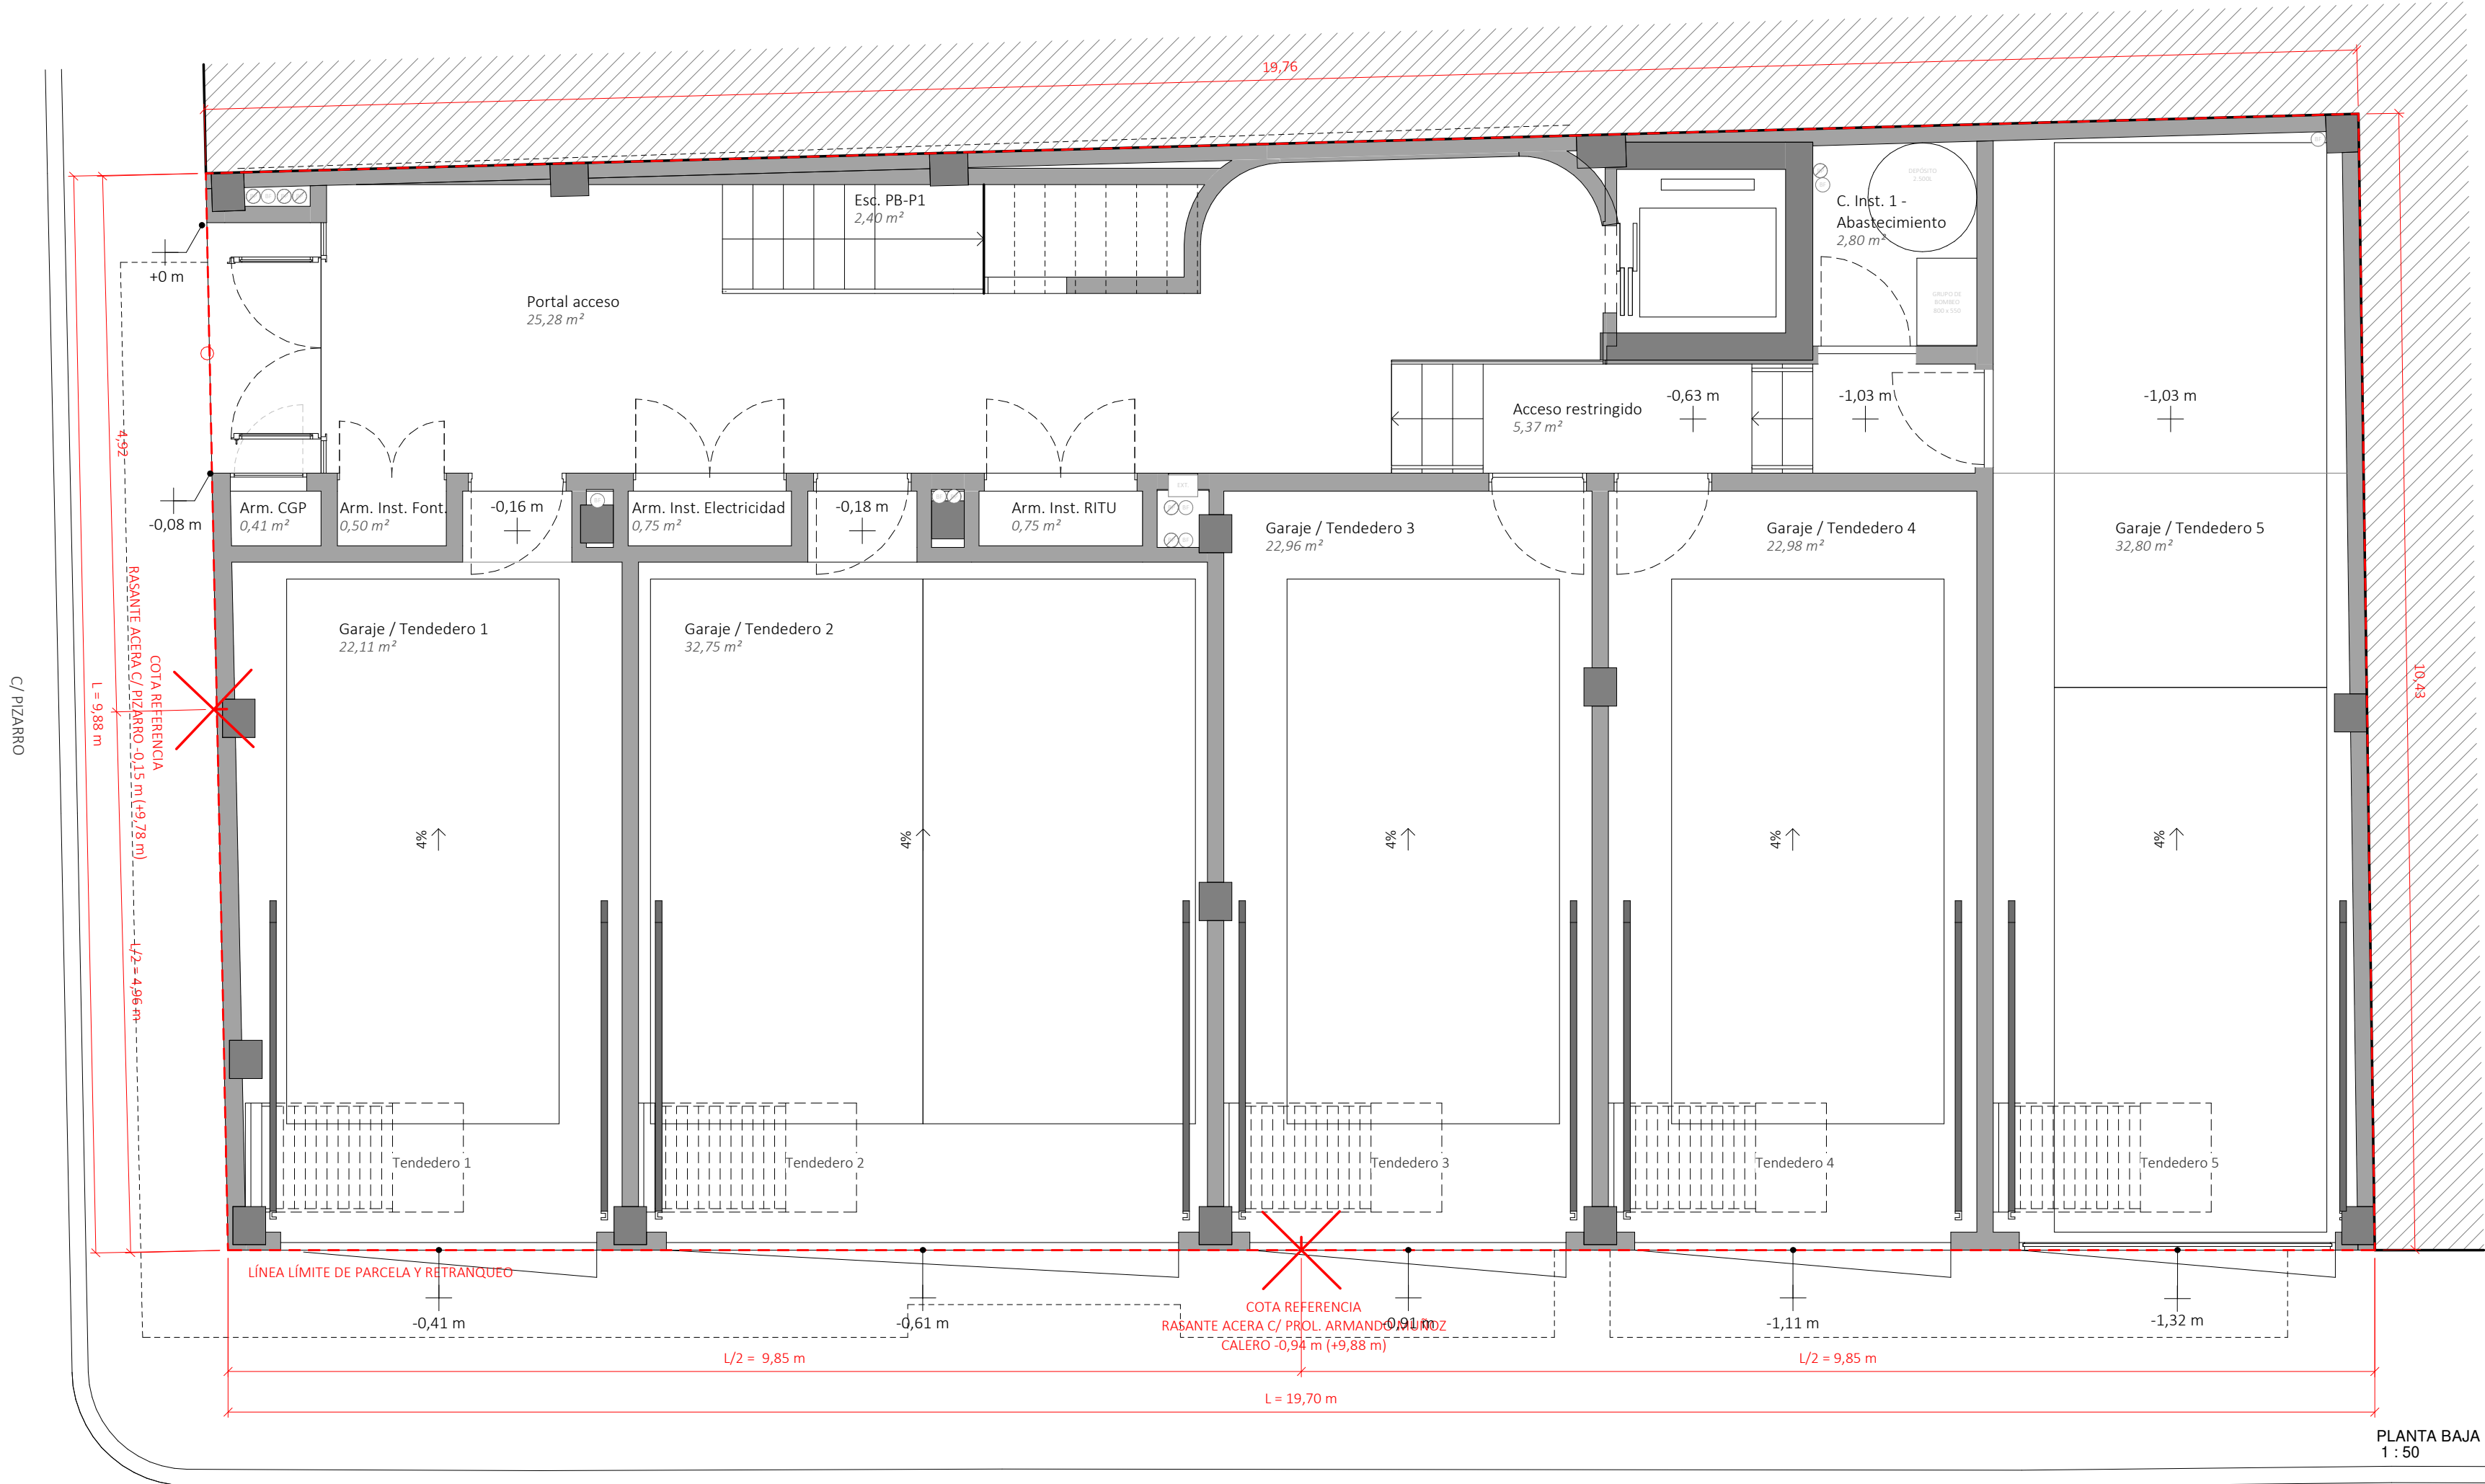


C/ PROLONGACIÓN ARMANDO MUÑOZ CALERO

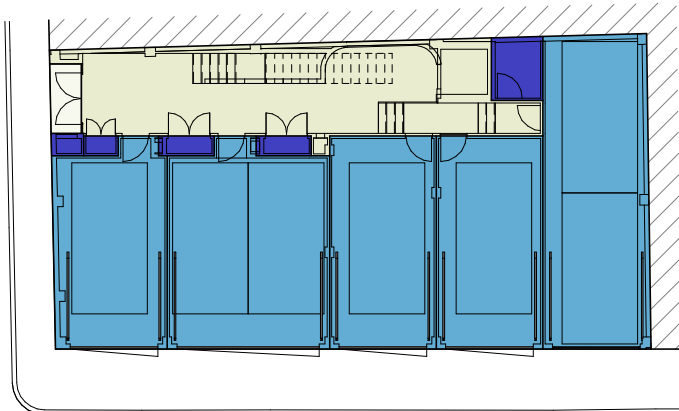

ESQUEMA DE TIPOLOGÍAS

- GARAJES
- INSTALACIONES
- ZZCC

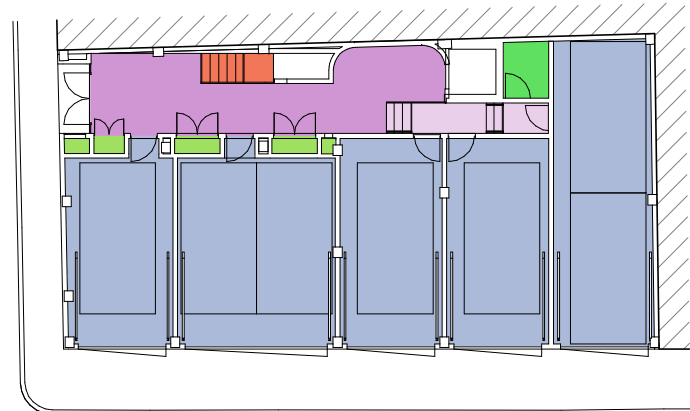

ESQUEMA DE SUPERFICIES ÚTILES

- Portal acceso
- Acceso restringido
- Esc. PB-P1
- Arm. CGP
- Arm. Inst. Font.
- Arm. Inst. Agua
- Arm. Inst. Electricidad
- Arm. Inst. RITU
- C. Inst. 1 - Abastecimiento
- Garaje / Tendedero 1
- Garaje / Tendedero 2
- Garaje / Tendedero 3
- Garaje / Tendedero 4
- Garaje / Tendedero 5

SUPERFICIE ÚTIL TOTAL		
ESTANCIA	ÁREA	
PLANTA BAJA		
GARAJE		
INTERIOR		
Garaje / Tendedero 2	32,75 m ²	
Garaje / Tendedero 3	22,96 m ²	
Garaje / Tendedero 4	22,98 m ²	
Garaje / Tendedero 5	32,80 m ²	
Garaje / Tendedero 1	22,11 m ²	
	133,60 m ²	
INSTALACIONES		
INTERIOR		
C. Inst. 1 - Abastecimiento	2,80 m ²	
Arm. Inst. RITU	0,75 m ²	
Arm. Inst. Electricidad	0,75 m ²	
Arm. CGP	0,41 m ²	
Arm. Inst. Agua	0,23 m ²	
Arm. Inst. Font.	0,50 m ²	
	5,43 m ²	
PLANTA PRIMERA		
VIV. TIPO A1		
INTERIOR		
Vestíbulo - distribuidor	6,21 m ²	
Salón - comedor - cocina	25,05 m ²	
Dormitorio Ppal.	13,53 m ²	
Dormitorio 2	10,21 m ²	
Dormitorio 3	9,01 m ²	
Baño Ppal.	3,70 m ²	
Baño 2	4,02 m ²	
Lavadero	3,21 m ²	
	74,93 m ²	
EXTERIOR		
Terraza cubierta	6,98 m ²	
	6,98 m ²	
VIV. TIPO B1		
INTERIOR		
Vestíbulo - distribuidor	6,01 m ²	
Salón - comedor - cocina	26,54 m ²	
Dormitorio Ppal.	12,91 m ²	
Dormitorio 2	9,39 m ²	
Dormitorio 3	11,20 m ²	
Baño Ppal.	3,64 m ²	
Baño 2	3,34 m ²	
	73,04 m ²	
EXTERIOR		
Terraza cubierta	6,62 m ²	
	6,62 m ²	
ZZCC		
INTERIOR		
Distribuidor común 1	10,02 m ²	
Esc. PB	2,80 m ²	
Esc. P1	2,40 m ²	
	15,22 m ²	


SUPERFICIE ÚTIL TOTAL		
ESTANCIA	ÁREA	
PLANTA SEGUNDA		
VIV. TIPO A2		
INTERIOR		
Vestíbulo - distribuidor	6,21 m ²	
Salón - comedor - cocina	27,20 m ²	
Dormitorio Ppal.	13,24 m ²	
Dormitorio 2	9,02 m ²	
Dormitorio 3	9,03 m ²	
Baño Ppal.	3,70 m ²	
Baño 2	4,02 m ²	
Lavadero	3,21 m ²	
	75,61 m ²	
EXTERIOR		
Terraza semi-cubierta	7,38 m ²	
	7,38 m ²	
VIV. TIPO B2		
INTERIOR		
Vestíbulo - distribuidor	6,01 m ²	
Salón - comedor - cocina	26,44 m ²	
Dormitorio Ppal.	13,40 m ²	
Dormitorio 2	10,53 m ²	
Dormitorio 3	9,35 m ²	
Baño Ppal.	3,64 m ²	
Baño 2	3,34 m ²	
	72,71 m ²	
EXTERIOR		
Terraza descubierta	1,53 m ²	
Terraza cubierta	6,91 m ²	
	8,44 m ²	
ZZCC		
INTERIOR		
Distribuidor común 2	10,01 m ²	
Esc. P1	2,80 m ²	
Esc. P2	2,40 m ²	
	15,21 m ²	
PLANTA ÁTICO		
VIV. TIPO C		
INTERIOR		
Vestíbulo - distribuidor	6,86 m ²	
Salón - comedor - cocina	34,49 m ²	
Dormitorio Ppal.	14,46 m ²	
Dormitorio 2	10,03 m ²	
Dormitorio 3	9,75 m ²	
Baño Ppal.	5,52 m ²	
Baño 2	3,96 m ²	
	85,06 m ²	
EXTERIOR		
Terraza	71,41 m ²	
Espacio reserva para piscina prefabricada	8,55 m ²	
Jardinera 1	1,17 m ²	
Jardinera 2	0,98 m ²	
Jardinera 3	1,76 m ²	
	83,86 m ²	
ZZCC		
INTERIOR		
Distribuidor común 3	2,42 m ²	
Esc. PA	2,80 m ²	
	5,22 m ²	

COMPUTABILIDAD Nº VIVIENDAS				
VIVIENDA	VIV. TIPO	Nº DORMITORIOS	SUP. ÚTIL INTERIOR	SUP. CONSTRU. INT.
GARAJE	GARAJE		133,60 m ²	146,19 m ²
INST.	INSTALACIONES		5,43 m ²	7,50 m ²
VIVIENDA 01	VIV. TIPO A1	3 DORMITORIOS	74,93 m ²	94,93 m ²
VIVIENDA 02	VIV. TIPO B1	3 DORMITORIOS	73,04 m ²	90,66 m ²
VIVIENDA 03	VIV. TIPO A2	3 DORMITORIOS	75,61 m ²	94,55 m ²
VIVIENDA 04	VIV. TIPO B2	3 DORMITORIOS	72,71 m ²	90,86 m ²
VIVIENDA 05	VIV. TIPO C	3 DORMITORIOS	85,06 m ²	102,16 m ²
Z. COMUNES	ZZCC		68,71 m ²	103,49 m ²
			589,10 m ²	730,32 m ²

PROYECTO BÁSICO Y DE EJECUCIÓN DE 5 VIVIENDAS EN BLOQUE PLURIFAMILIAR ENTRE MEDIANERAS, GARAJES Y PISCINA PRIVADA C/ PIZARRO Nº 2, ÁGUILAS. MURCIA


PLANO:

DP Distribución de plantas - Planta baja		
Nº PLANO	ESCALA:	1 : 50
A.03	FECHA:	OCTUBRE 2024
PROMOTOR:		
CANESPIVAL, S.L.		
ARQUITECTO:		
LAURA GARCÍA CORBALÁN		

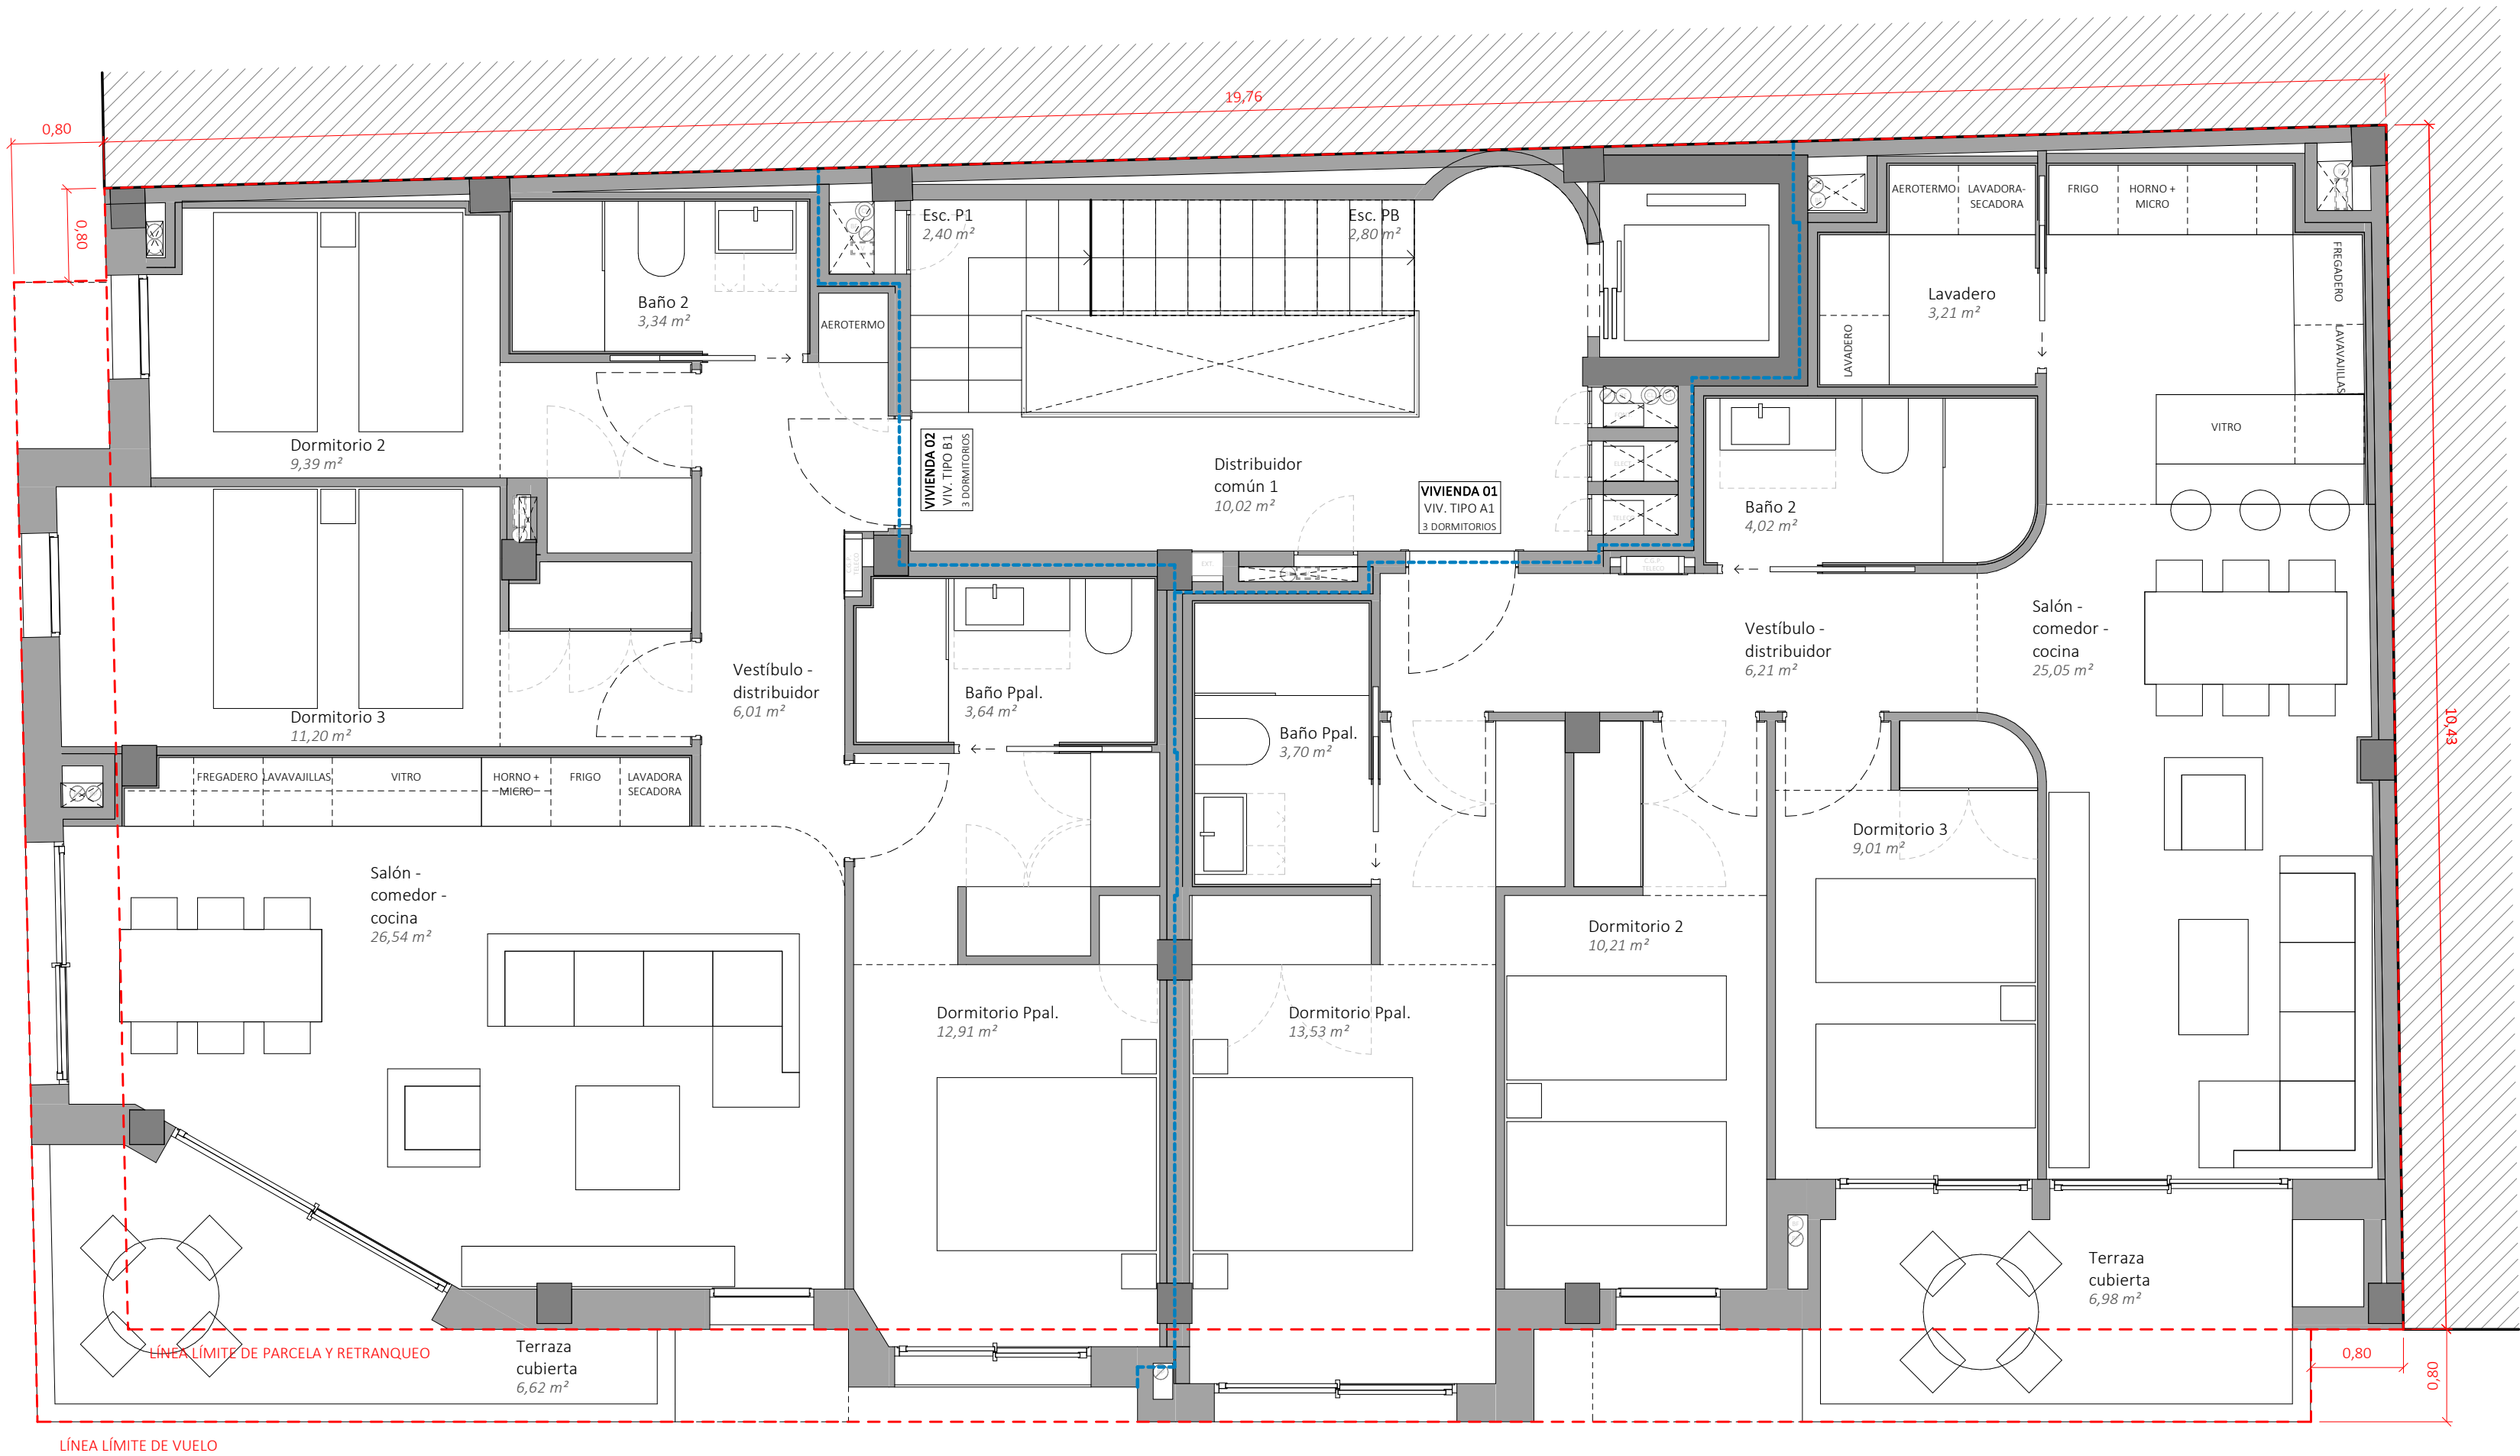


SUPERFICIE ÚTIL TOTAL			SUPERFICIE ÚTIL TOTAL		
ESTANCIA	ÁREA		ESTANCIA	ÁREA	
PLANTA BAJA			PLANTA SEGUNDA		
GARAJE			VIV. TIPO A2		
INTERIOR			INTERIOR		
Garaje / Tendedero 2	32,75 m²		Vestíbulo - distribuidor	6,21 m²	
Garaje / Tendedero 3	22,96 m²		Salón - comedor - cocina	27,20 m²	
Garaje / Tendedero 4	22,98 m²		Dormitorio Ppal.	13,24 m²	
Garaje / Tendedero 5	32,80 m²		Dormitorio 2	9,02 m²	
Garaje / Tendedero 1	22,11 m²		Dormitorio 3	9,03 m²	
	133,60 m²		Baño Ppal.	3,70 m²	
INSTALACIONES			Baño 2	4,02 m²	
INTERIOR			Lavadero	3,21 m²	
C. Inst. 1 - Abastecimiento	2,80 m²			75,61 m²	
Arm. Inst. RITU	0,75 m²		EXTERIOR		
Arm. Inst. Electricidad	0,75 m²		Terraza semi-cubierta		
Arm. CGP	0,41 m²			7,38 m²	
Arm. Inst. Agua	0,23 m²		VIV. TIPO B2		
Arm. Inst. Font.	0,50 m²		INTERIOR		
	5,43 m²		Vestíbulo - distribuidor		
ZZCC			Salón - comedor - cocina		
INTERIOR			Dormitorio Ppal.		
Portal acceso	25,28 m²		Dormitorio 2		
Esc. PB-P1	2,40 m²		Dormitorio 3		
Acceso restringido	5,37 m²		Baño Ppal.		
	33,05 m²		Baño 2		
PLANTA PRIMERA					
VIV. TIPO A1			EXTERIOR		
INTERIOR			Terraza descubierta		
Vestíbulo - distribuidor	6,21 m²		Terraza cubierta		
Salón - comedor - cocina	25,05 m²			8,44 m²	
Dormitorio Ppal.	13,53 m²		ZZCC		
Dormitorio 2	10,21 m²		INTERIOR		
Dormitorio 3	9,01 m²		Distribuidor común 2		
Baño Ppal.	3,70 m²		Esc. P1		
Baño 2	4,02 m²		Esc. P2		
Lavadero	3,21 m²				
	74,93 m²		PLANTA ÁTICO		
EXTERIOR			VIV. TIPO C		
Terraza cubierta	6,98 m²		INTERIOR		
	6,98 m²		Vestíbulo - distribuidor		
VIV. TIPO B1			Salón - comedor - cocina		
INTERIOR			Dormitorio Ppal.		
Vestíbulo - distribuidor	6,01 m²		Dormitorio 2		
Salón - comedor - cocina	26,54 m²		Dormitorio 3		
Dormitorio Ppal.	12,91 m²		Baño Ppal.		
Dormitorio 2	9,39 m²		Baño 2		
Dormitorio 3	11,20 m²				
Baño Ppal.	3,64 m²		EXTERIOR		
Baño 2	3,34 m²		Terraza		
	73,04 m²		Espacio reserva para piscina prefabricada		
EXTERIOR			Jardinera 1		
Terraza cubierta	6,62 m²		Jardinera 2		
	6,62 m²		Jardinera 3		
ZZCC					
INTERIOR			ZZCC		
Distribuidor común 1	10,02 m²		INTERIOR		
Esc. PB	2,80 m²		Distribuidor común 3		
Esc. P1	2,40 m²		Esc. PA		
	15,22 m²				

PLANTA PRIMERA
1 : 50

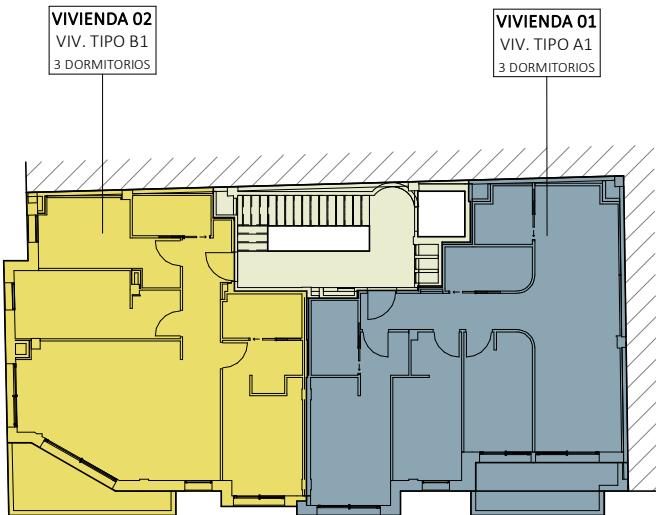

ESQUEMA DE TIPOLOGÍAS

- VIV. TIPO A1
- VIV. TIPO B1
- ZZCC

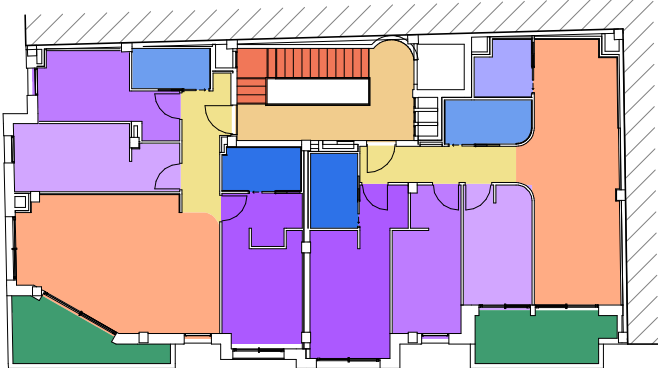

ESQUEMA DE SUPERFICIES ÚTILES

- Distribuidor común 1
- Vestíbulo - distribuidor
- Salón - comedor - cocina
- Esc. PB
- Esc. P1
- Dormitorio Ppal.
- Dormitorio 2
- Dormitorio 3
- Baño 2
- Baño Ppal.
- Lavadero
- Terraza cubierta

COMPUTABILIDAD Nº VIVIENDAS				
VIVIENDA	VIV. TIPO	Nº DORMITORIOS	SUP. ÚTIL INTERIOR	SUP. CONSTRU. INT.
GARAJE	GARAJE		133,60 m²	146,19 m²
INST.	INSTALACIONES		5,43 m²	7,50 m²
VIVIENDA 01	VIV. TIPO A1	3 DORMITORIOS	74,93 m²	94,93 m²
VIVIENDA 02	VIV. TIPO B1	3 DORMITORIOS	73,04 m²	90,66 m²
VIVIENDA 03	VIV. TIPO A2	3 DORMITORIOS	75,61 m²	94,55 m²
VIVIENDA 04	VIV. TIPO B2	3 DORMITORIOS	72,71 m²	90,86 m²
VIVIENDA 05	VIV. TIPO C	3 DORMITORIOS	85,06 m²	102,16 m²
Z. COMUNES	ZZCC		68,71 m²	103,49 m²
			589,10 m²	730,32 m²

PROYECTO BÁSICO Y DE EJECUCIÓN DE
5 VIVIENDAS EN BLOQUE PLURIFAMILIAR ENTRE
MEDIANERAS, GARAJES Y PISCINA PRIVADA
C/ PIZARRO Nº 2, ÁGUILAS. MURCIA


PLANO:

DP Distribución de plantas - Planta primera


Nº PLANO	ESCALA:	1 : 50	
A.04	FECHA:	OCTUBRE 2024	

PROMOTOR:
CANESPIVAL, S.L.

ARQUITECTO:
LAURA GARCÍA CORBALÁN

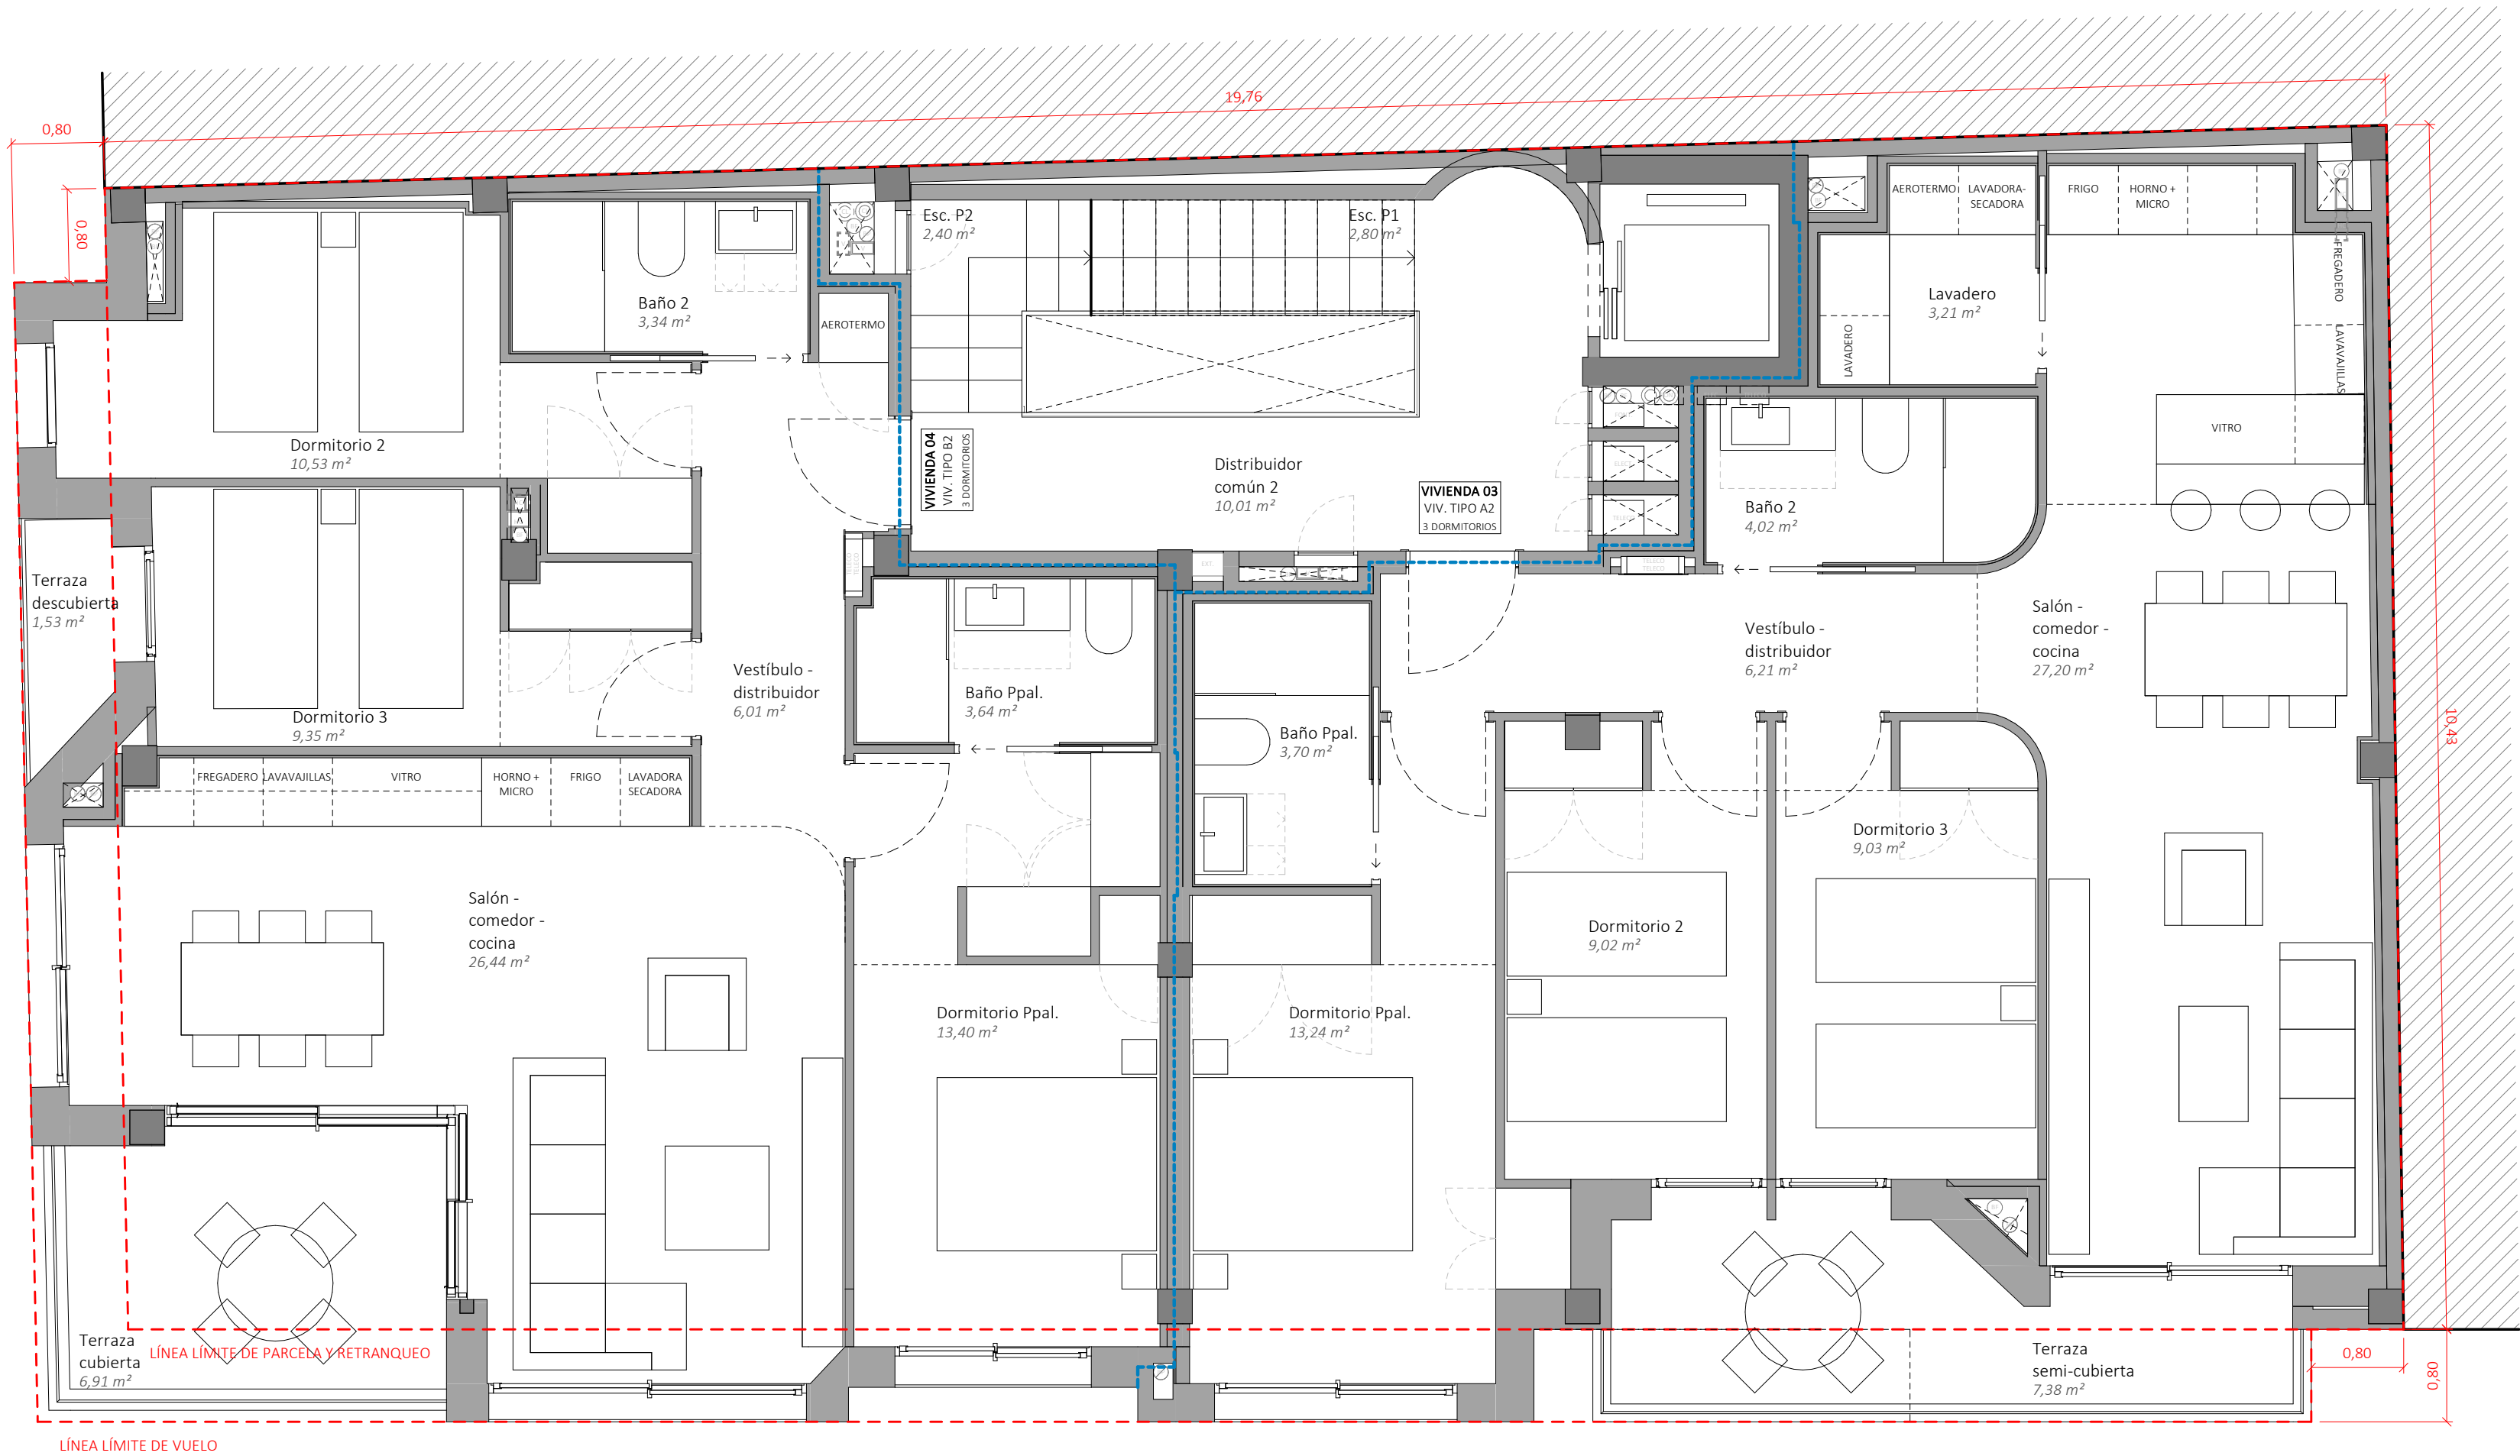


PLANTA SEGUNDA
1 : 50

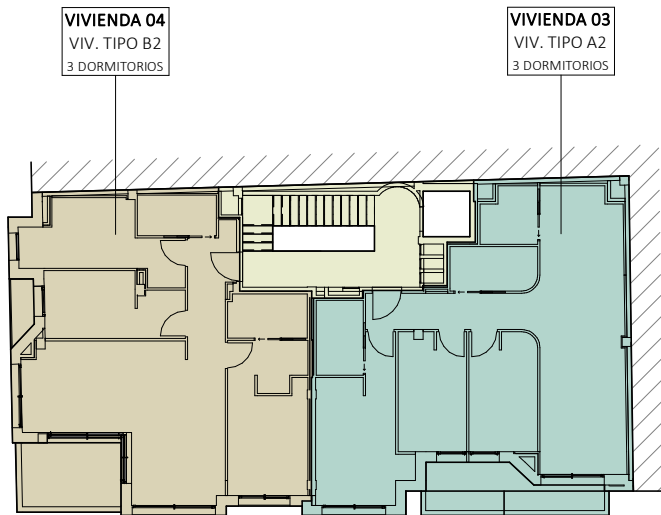

ESQUEMA DE TIPOLOGÍAS

- VIV. TIPO A2
- VIV. TIPO B2
- ZZCC

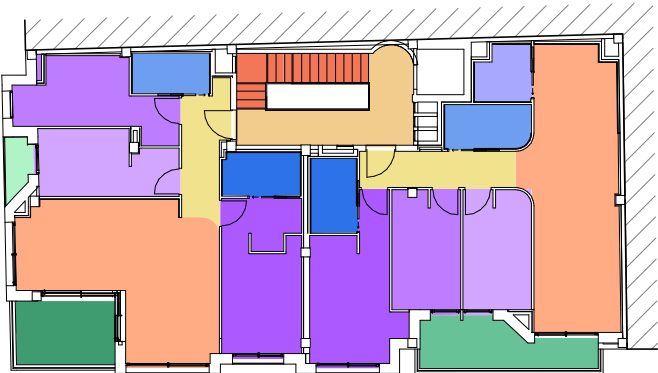

ESQUEMA DE SUPERFICIES ÚTILES

- Distribuidor común 2
- Vestíbulo - distribuidor
- Salón - comedor - cocina
- Esc. P1
- Esc. P2
- Dormitorio Ppal.
- Dormitorio 2
- Dormitorio 3
- Baño Ppal.
- Baño 2
- Lavadero
- Terraza descubierta
- Terraza semi-cubierta
- Terraza cubierta

SUPERFICIE ÚTIL TOTAL		
ESTANCIA	ÁREA	
PLANTA BAJA		
GARAJE		
INTERIOR		
Garaje / Tendedero 2	32,75 m ²	
Garaje / Tendedero 3	22,96 m ²	
Garaje / Tendedero 4	22,98 m ²	
Garaje / Tendedero 5	32,80 m ²	
Garaje / Tendedero 1	22,11 m ²	
	133,60 m ²	

INSTALACIONES		
INTERIOR		
C. Inst. 1 - Abastecimiento	2,80 m ²	
Arm. Inst. RITU	0,75 m ²	
Arm. Inst. Electricidad	0,75 m ²	
Arm. CGP	0,41 m ²	
Arm. Inst. Agua	0,23 m ²	
Arm. Inst. Font.	0,50 m ²	
	5,43 m ²	

ZZCC		
INTERIOR		
Portal acceso	25,28 m ²	
Esc. PB-P1	2,40 m ²	
Acceso restringido	5,37 m ²	
	33,05 m ²	

PLANTA PRIMERA		
VIV. TIPO A1		
INTERIOR		
Vestíbulo - distribuidor	6,21 m ²	
Salón - comedor - cocina	25,05 m ²	
Dormitorio Ppal.	13,53 m ²	
Dormitorio 2	10,21 m ²	
Dormitorio 3	9,01 m ²	
Baño Ppal.	3,70 m ²	
Baño 2	4,02 m ²	
Lavadero	3,21 m ²	
	74,93 m ²	

EXTERIOR		
Terraza cubierta	6,98 m ²	
	6,98 m ²	

VIV. TIPO B1		
INTERIOR		
Vestíbulo - distribuidor	6,01 m ²	
Salón - comedor - cocina	26,54 m ²	
Dormitorio Ppal.	12,91 m ²	
Dormitorio 2	9,39 m ²	
Dormitorio 3	11,20 m ²	
Baño Ppal.	3,64 m ²	
Baño 2	3,34 m ²	
	73,04 m ²	

EXTERIOR		
Terraza cubierta	6,62 m ²	
	6,62 m ²	

ZZCC		
INTERIOR		
Distribuidor común 1	10,02 m ²	
Esc. PB	2,80 m ²	
Esc. P1	2,40 m ²	
	15,22 m ²	

SUPERFICIE ÚTIL TOTAL		
ESTANCIA	ÁREA	
PLANTA SEGUNDA		
VIV. TIPO A2		
INTERIOR		
Vestíbulo - distribuidor	6,21 m ²	
Salón - comedor - cocina	27,20 m ²	
Dormitorio Ppal.	13,24 m ²	
Dormitorio 2	9,02 m ²	
Dormitorio 3	9,03 m ²	
Baño Ppal.	3,70 m ²	
Baño 2	4,02 m ²	
Lavadero	3,21 m ²	
	75,61 m ²	

EXTERIOR		
Terraza semi-cubierta	7,38 m ²	
	7,38 m ²	

VIV. TIPO B2		
INTERIOR		
Vestíbulo - distribuidor	6,01 m ²	
Salón - comedor - cocina	26,44 m ²	
Dormitorio Ppal.	13,40 m ²	
Dormitorio 2	10,53 m ²	
Dormitorio 3	9,35 m ²	
Baño Ppal.	3,64 m ²	
Baño 2	3,34 m ²	
	72,71 m ²	

EXTERIOR		
Terraza descubierta	1,53 m ²	
Terraza cubierta	6,91 m ²	
	8,44 m ²	

ZZCC		
INTERIOR		
Distribuidor común 2	10,01 m ²	
Esc. P1	2,80 m ²	
Esc. P2	2,40 m ²	
	15,21 m ²	

PLANTA ÁTICO		
VIV. TIPO C		
INTERIOR		
Vestíbulo - distribuidor	6,86 m ²	
Salón - comedor - cocina	34,49 m ²	
Dormitorio Ppal.	14,46 m ²	
Dormitorio 2	10,03 m ²	
Dormitorio 3	9,75 m ²	
Baño Ppal.	5,52 m ²	
Baño 2	3,96 m ²	
	85,06 m ²	


EXTERIOR		
Terraza	71,41 m ²	
Espacio reserva para piscina prefabricada	8,55 m ²	
Jardinera 1	1,17 m ²	
Jardinera 2	0,98 m ²	
Jardinera 3	1,76 m ²	
	83,86 m ²	

ZZCC		
INTERIOR		
Distribuidor común 3	2,42 m ²	
Esc. PA	2,80 m ²	
	5,22 m ²	


COMPUTABILIDAD Nº VIVIENDAS				
VIVIENDA	VIV. TIPO	Nº DORMITORIOS	SUP. ÚTIL INTERIOR	SUP. CONSTRU. INT.
GARAJE	GARAJE		133,60 m ²	146,19 m ²
INST.	INSTALACIONES		5,43 m ²	7,50 m ²
VIVIENDA 01	VIV. TIPO A1	3 DORMITORIOS	74,93 m ²	94,93 m ²
VIVIENDA 02	VIV. TIPO B1	3 DORMITORIOS	73,04 m ²	90,66 m ²
VIVIENDA 03	VIV. TIPO A2	3 DORMITORIOS	75,61 m ²	94,55 m ²
VIVIENDA 04	VIV. TIPO B2	3 DORMITORIOS	72,71 m ²	90,86 m ²
VIVIENDA 05	VIV. TIPO C	3 DORMITORIOS	85,06 m ²	102,16 m ²
Z. COMUNES	ZZCC		68,71 m ²	103,49 m ²
			589,10 m ²	730,32 m ²

PROYECTO BÁSICO Y DE EJECUCIÓN DE
5 VIVIENDAS EN BLOQUE PLURIFAMILIAR ENTRE
MEDIANERAS, GARAJES Y PISCINA PRIVADA
C/ PIZARRO Nº 2, ÁGUILAS. MURCIA

PLANO:			
DP Distribución de plantas - Planta segunda			
Nº PLANO	ESCALA:	1 : 50	
A.05	FECHA:	OCTUBRE 2024	
PROMOTOR:			
CANESPIVAL, S.L.			
ARQUITECTO:			
LAURA GARCÍA CORBALÁN			

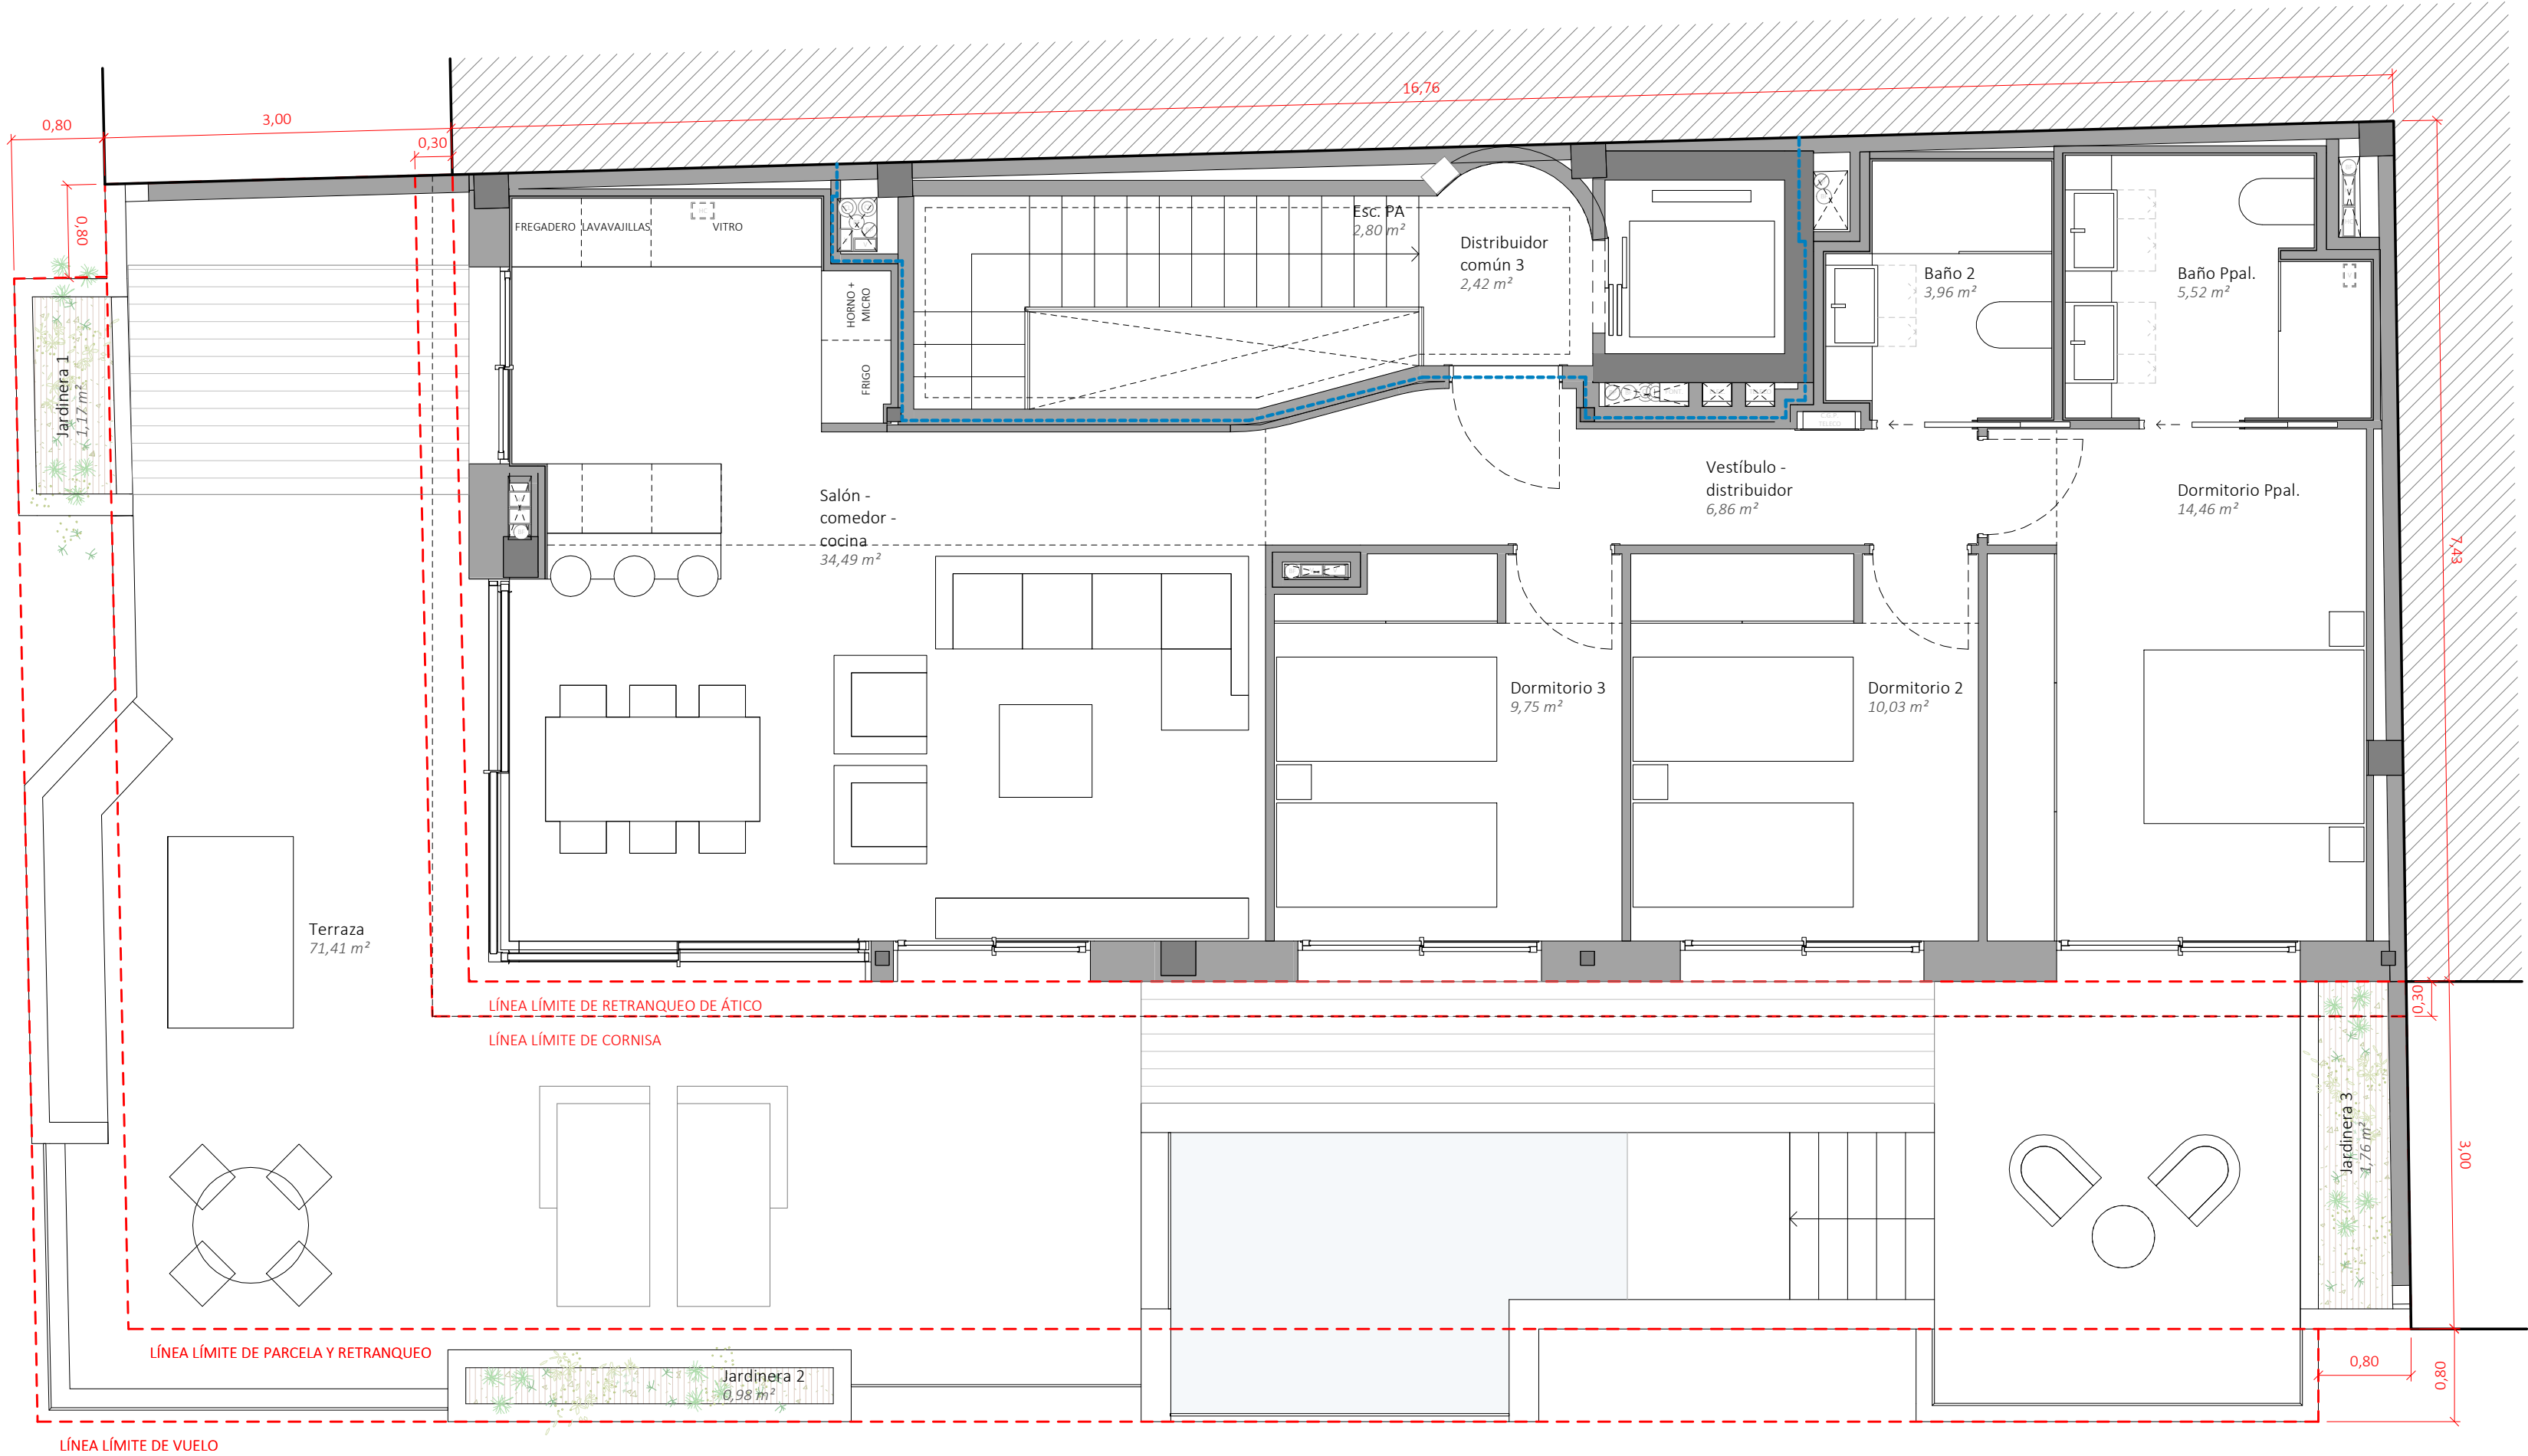

PLANTA ÁTICO
1 : 50

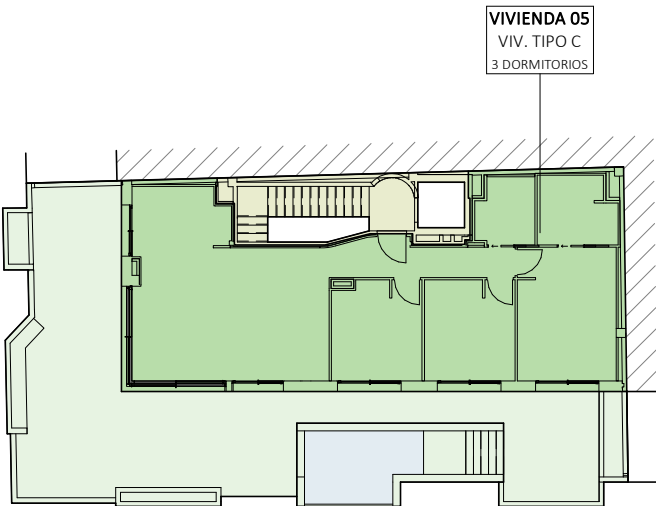

ESQUEMA DE TIPOLOGÍAS

- VIV. TIPO C
- ZZCC



ESQUEMA DE SUPERFICIES ÚTILES

- Distribuidor común 3
- Vestíbulo - distribuidor
- Salón - comedor - cocina
- Esc. PA
- Dormitorio Ppal.
- Dormitorio 2
- Dormitorio 3
- Baño Ppal.
- Baño 2
- Espacio reserva para piscina prefabricada
- Terraza
- Jardinera 1
- Jardinera 2
- Jardinera 3

SUPERFICIE ÚTIL TOTAL		
ESTANCIA	ÁREA	
PLANTA BAJA		
GARAJE		
INTERIOR		
Garaje / Tendedero 2	32,75 m²	
Garaje / Tendedero 3	22,96 m²	
Garaje / Tendedero 4	22,98 m²	
Garaje / Tendedero 5	32,80 m²	
Garaje / Tendedero 1	22,11 m²	
	133,60 m²	

INSTALACIONES		
INTERIOR		
C. Inst. 1 - Abastecimiento	2,80 m²	
Arm. Inst. RITU	0,75 m²	
Arm. Inst. Electricidad	0,75 m²	
Arm. CGP	0,41 m²	
Arm. Inst. Agua	0,23 m²	
Arm. Inst. Font.	0,50 m²	
	5,43 m²	

ZZCC		
INTERIOR		
Portal acceso	25,28 m²	
Esc. PB-P1	2,40 m²	
Acceso restringido	5,37 m²	
	33,05 m²	

PLANTA PRIMERA		
VIV. TIPO A1		
INTERIOR		
Vestíbulo - distribuidor	6,21 m²	
Salón - comedor - cocina	25,05 m²	
Dormitorio Ppal.	13,53 m²	
Dormitorio 2	10,21 m²	
Dormitorio 3	9,01 m²	
Baño Ppal.	3,70 m²	
Baño 2	4,02 m²	
Lavadero	3,21 m²	
	74,93 m²	

EXTERIOR		
Terraza cubierta	6,98 m²	
	6,98 m²	

VIV. TIPO B1		
INTERIOR		
Vestíbulo - distribuidor	6,01 m²	
Salón - comedor - cocina	26,54 m²	
Dormitorio Ppal.	12,91 m²	
Dormitorio 2	9,39 m²	
Dormitorio 3	11,20 m²	
Baño Ppal.	3,64 m²	
Baño 2	3,34 m²	
	73,04 m²	

EXTERIOR		
Terraza cubierta	6,62 m²	
	6,62 m²	

ZZCC		
INTERIOR		
Distribuidor común 1	10,02 m²	
Esc. PB	2,80 m²	
Esc. P1	2,40 m²	
	15,22 m²	

SUPERFICIE ÚTIL TOTAL		
ESTANCIA	ÁREA	
PLANTA SEGUNDA		
VIV. TIPO A2		
INTERIOR		
Vestíbulo - distribuidor	6,21 m²	
Salón - comedor - cocina	27,20 m²	
Dormitorio Ppal.	13,24 m²	
Dormitorio 2	9,02 m²	
Dormitorio 3	9,03 m²	
Baño Ppal.	3,70 m²	
Baño 2	4,02 m²	
Lavadero	3,21 m²	
	75,61 m²	

EXTERIOR		
Terraza semi-cubierta	7,38 m²	
	7,38 m²	

VIV. TIPO B2		
INTERIOR		
Vestíbulo - distribuidor	6,01 m²	
Salón - comedor - cocina	26,44 m²	
Dormitorio Ppal.	13,40 m²	
Dormitorio 2	10,53 m²	
Dormitorio 3	9,35 m²	
Baño Ppal.	3,64 m²	
Baño 2	3,34 m²	
	72,71 m²	

EXTERIOR		
Terraza descubierta	1,53 m²	
Terraza cubierta	6,91 m²	
	8,44 m²	

ZZCC		
INTERIOR		
Distribuidor común 2	10,01 m²	
Esc. P1	2,80 m²	
Esc. P2	2,40 m²	
	15,21 m²	

PLANTA ÁTICO		
VIV. TIPO C		
INTERIOR		
Vestíbulo - distribuidor	6,86 m²	
Salón - comedor - cocina	34,49 m²	
Dormitorio Ppal.	14,46 m²	
Dormitorio 2	10,03 m²	
Dormitorio 3	9,75 m²	
Baño Ppal.	5,52 m²	
Baño 2	3,96 m²	
	85,06 m²	

EXTERIOR		
Terraza	71,41 m²	
Espacio reserva para piscina prefabricada	8,55 m²	
Jardinera 1	1,17 m²	
Jardinera 2	0,98 m²	
Jardinera 3	1,76 m²	
	83,86 m²	

ZZCC		
INTERIOR		
Distribuidor común 3	2,42 m²	
Esc. PA	2,80 m²	
	5,22 m²	

COMPUTABILIDAD Nº VIVIENDAS				
VIVIENDA	VIV. TIPO	Nº DORMITORIOS	SUP. ÚTIL INTERIOR	SUP. CONSTRU. INT.
GARAJE	GARAJE		133,60 m²	146,19 m²
INST.	INSTALACIONES		5,43 m²	7,50 m²
VIVIENDA 01	VIV. TIPO A1	3 DORMITORIOS	74,93 m²	94,93 m²
VIVIENDA 02	VIV. TIPO B1	3 DORMITORIOS	73,04 m²	90,66 m²
VIVIENDA 03	VIV. TIPO A2	3 DORMITORIOS	75,61 m²	94,55 m²
VIVIENDA 04	VIV. TIPO B2	3 DORMITORIOS	72,71 m²	90,86 m²
VIVIENDA 05	VIV. TIPO C	3 DORMITORIOS	85,06 m²	102,16 m²
Z. COMUNES	ZZCC		68,71 m²	103,49 m²
			589,10 m²	730,32 m²

PROYECTO BÁSICO Y DE EJECUCIÓN DE
5 VIVIENDAS EN BLOQUE PLURIFAMILIAR ENTRE
MEDIANERAS, GARAJES Y PISCINA PRIVADA
C/ PIZARRO Nº 2, ÁGUILAS. MURCIA


PLANO: DP Distribución de plantas - Planta ático			
Nº PLANO A.06	ESCALA: FECHA:	1 : 50 OCTUBRE 2024	
PROMOTOR: CANESPIVAL, S.L.			
ARQUITECTO: LAURA GARCÍA CORBALÁN			



ALZADO SUROESTE
1 : 75



ALZADO SURESTE
1 : 75

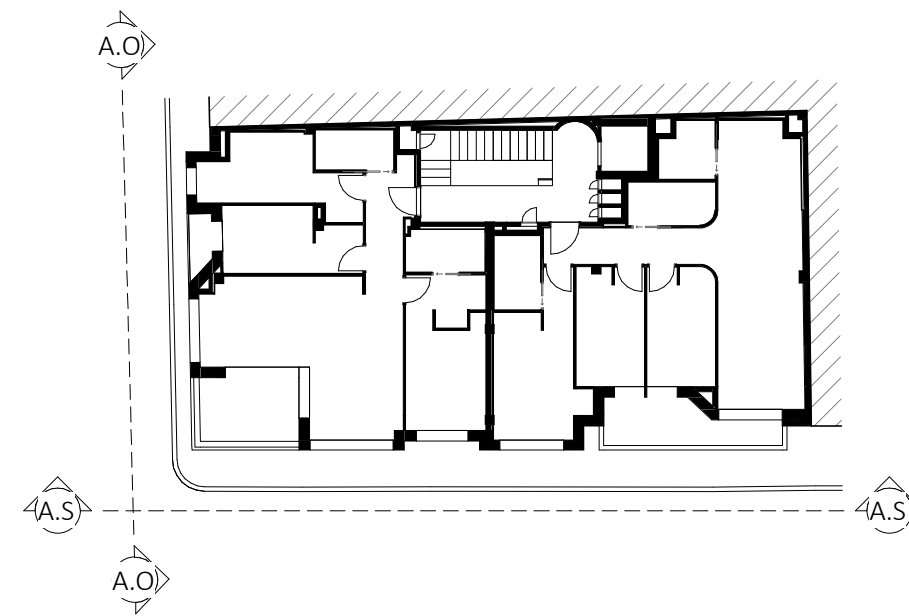

PROYECTO BÁSICO Y DE EJECUCIÓN DE
5 VIVIENDAS EN BLOQUE PLURIFAMILIAR ENTRE
MEDIANERAS, GARAJES Y PISCINA PRIVADA
C/ PIZARRO Nº 2, ÁGUILAS. MURCIA


PLANO:

AS Alzados y secciones - Alzados


Nº PLANO	ESCALA:	1 : 75
A.07	FECHA:	OCTUBRE 2024

PROMOTOR:
CANESPIVAL, S.L.


ARQUITECTO:
LAURA GARCÍA CORBALÁN

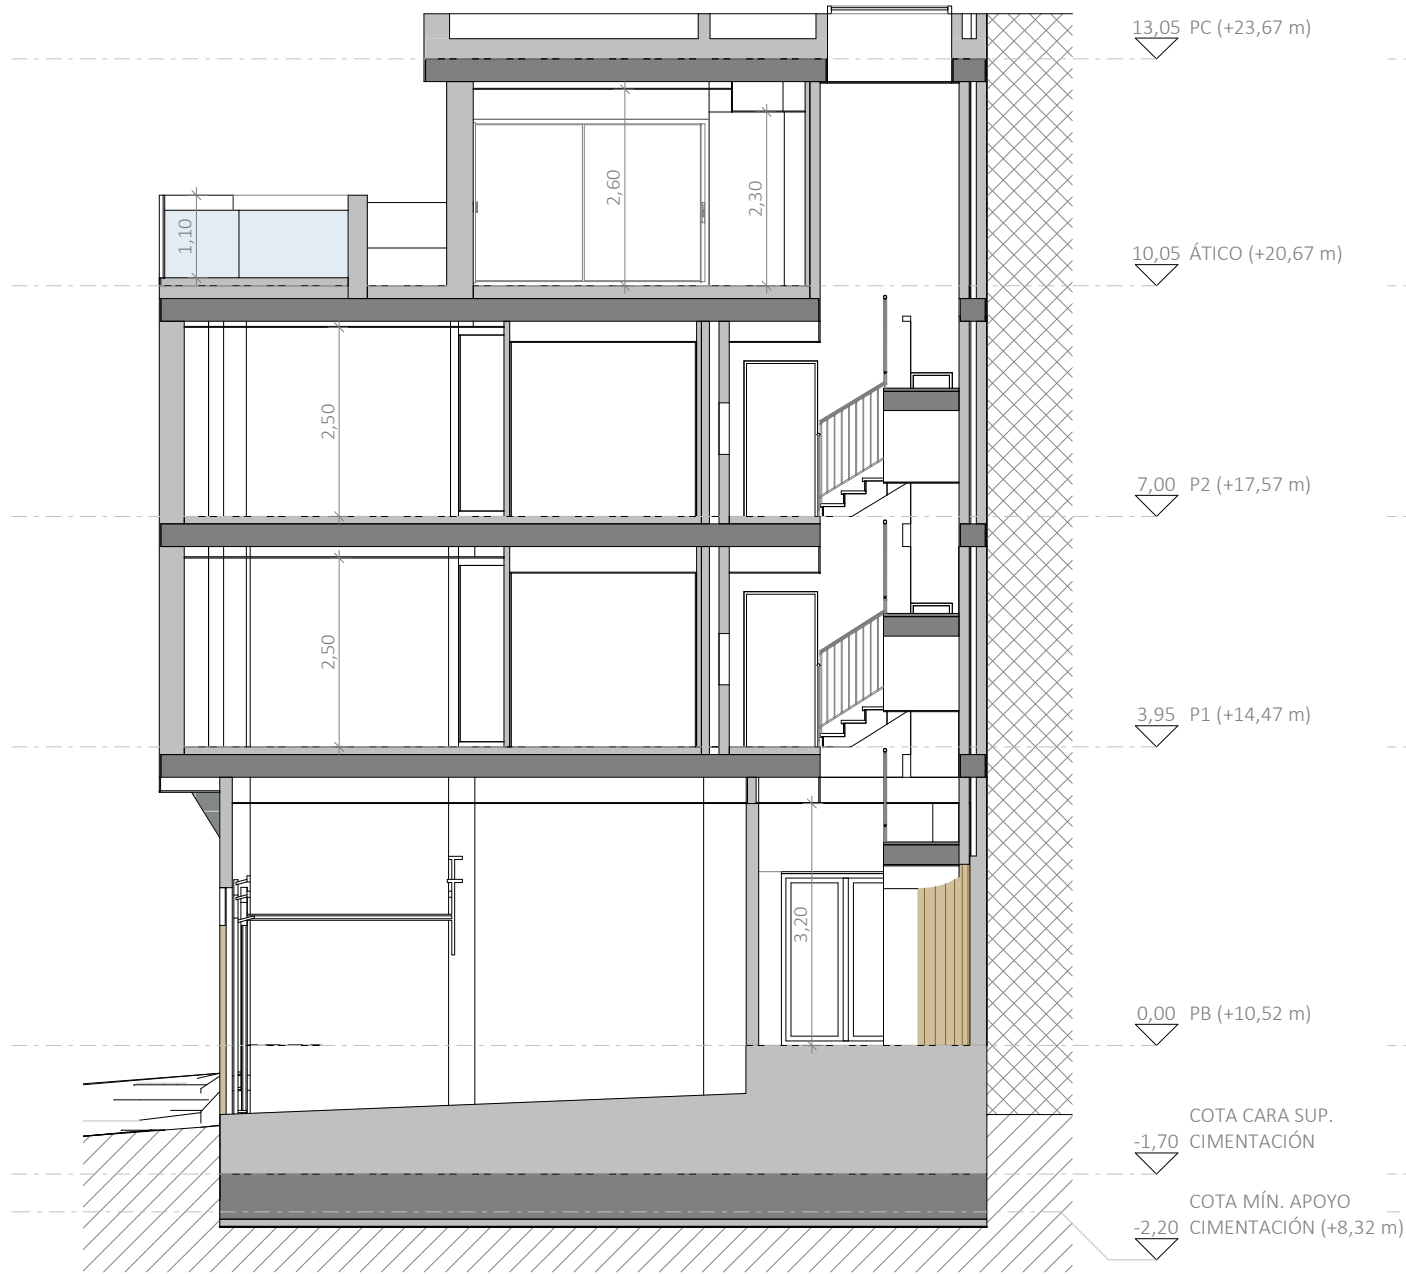


SECCIÓN TRANSVERSAL 1. ESCALERAS
1 : 100

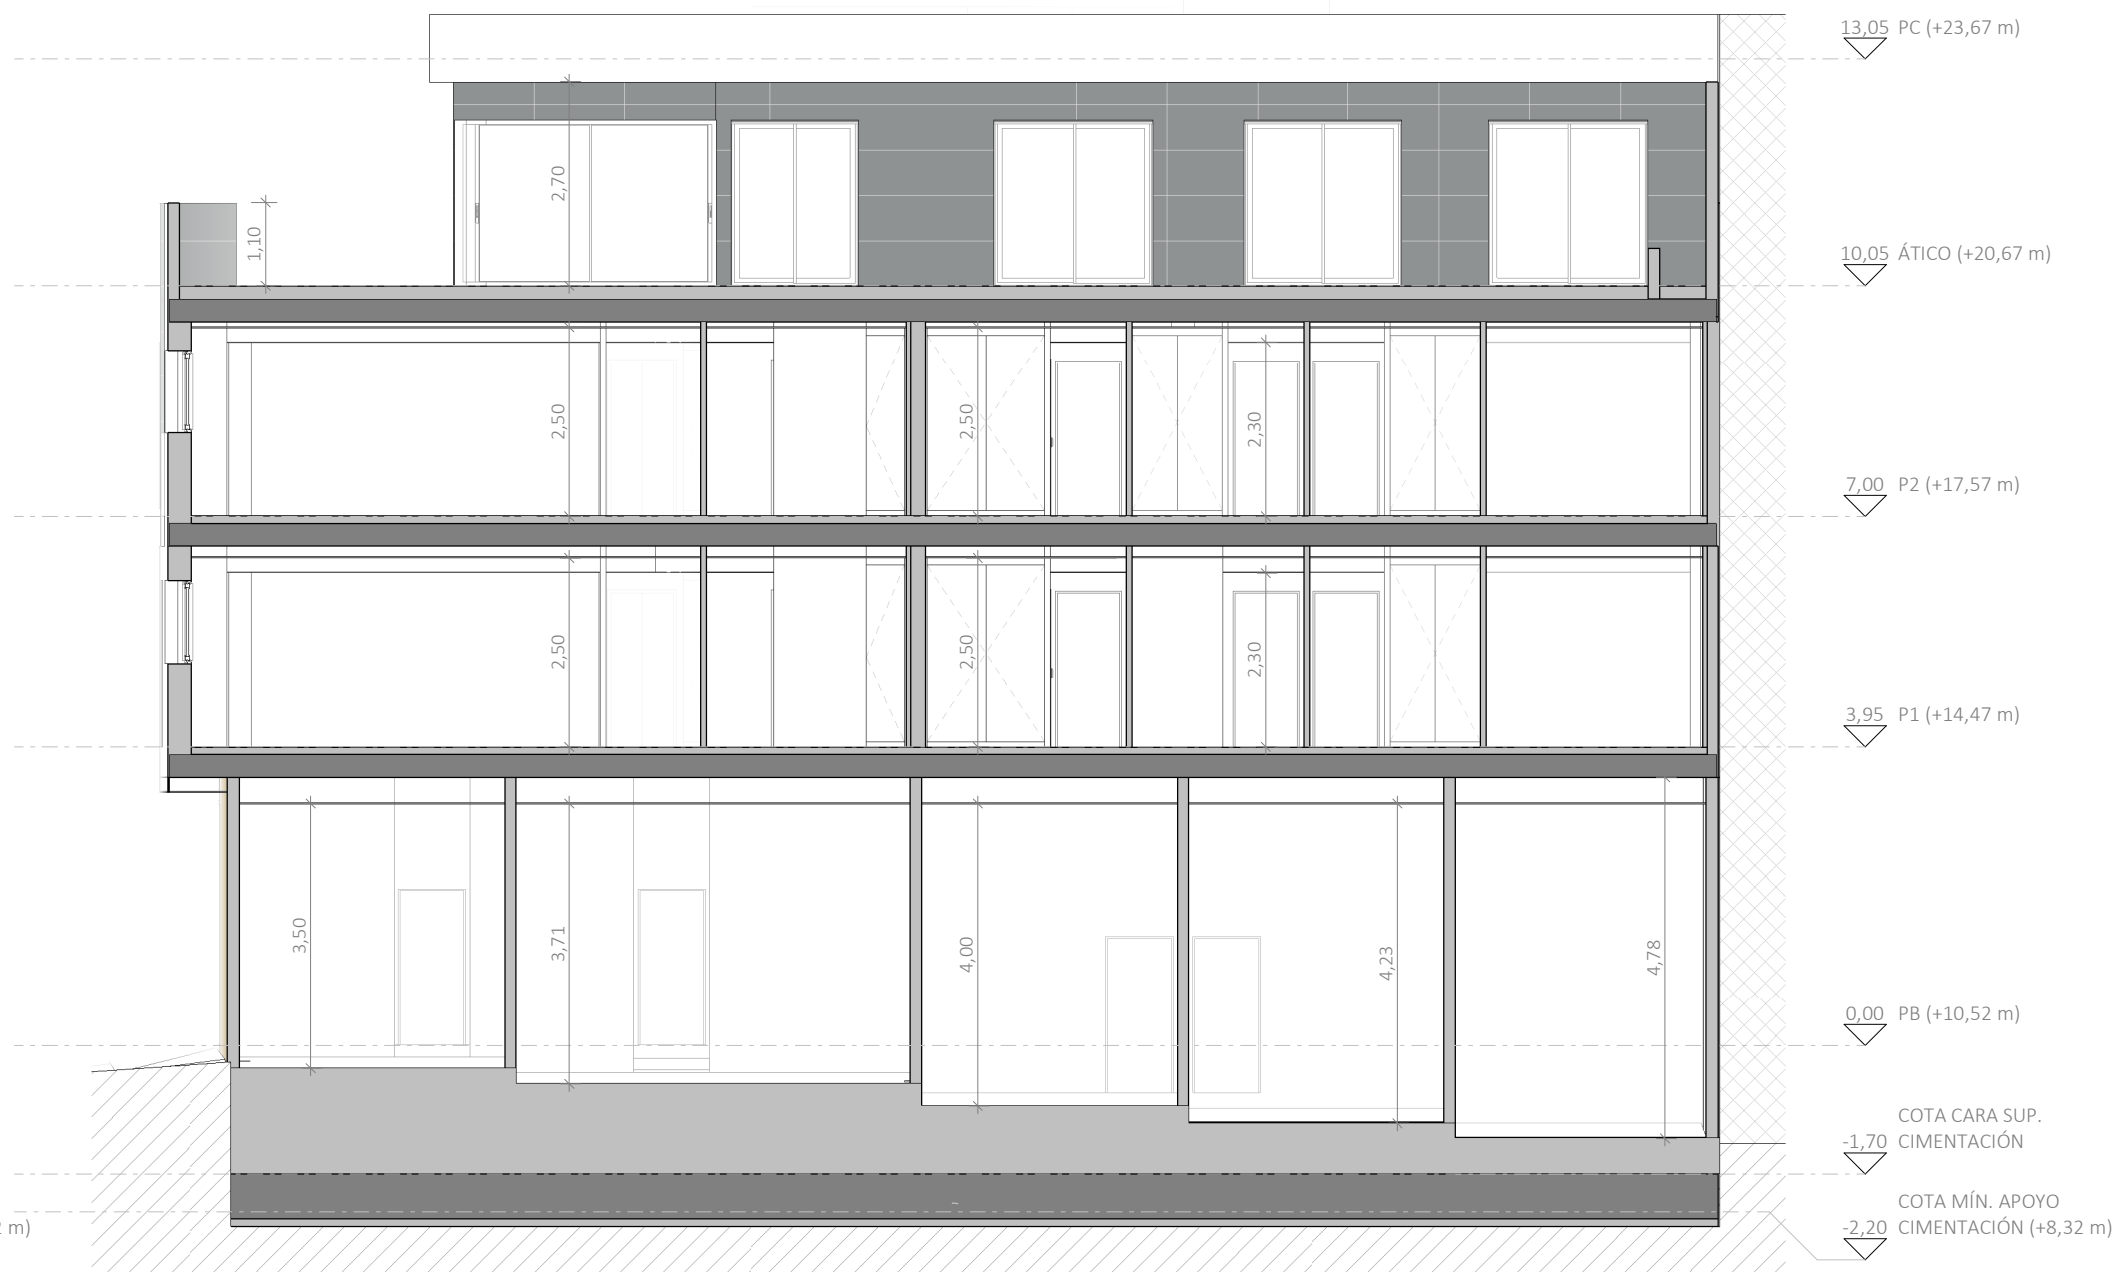

SECCIÓN LONGITUDINAL 1. ESCALERAS
1 : 100

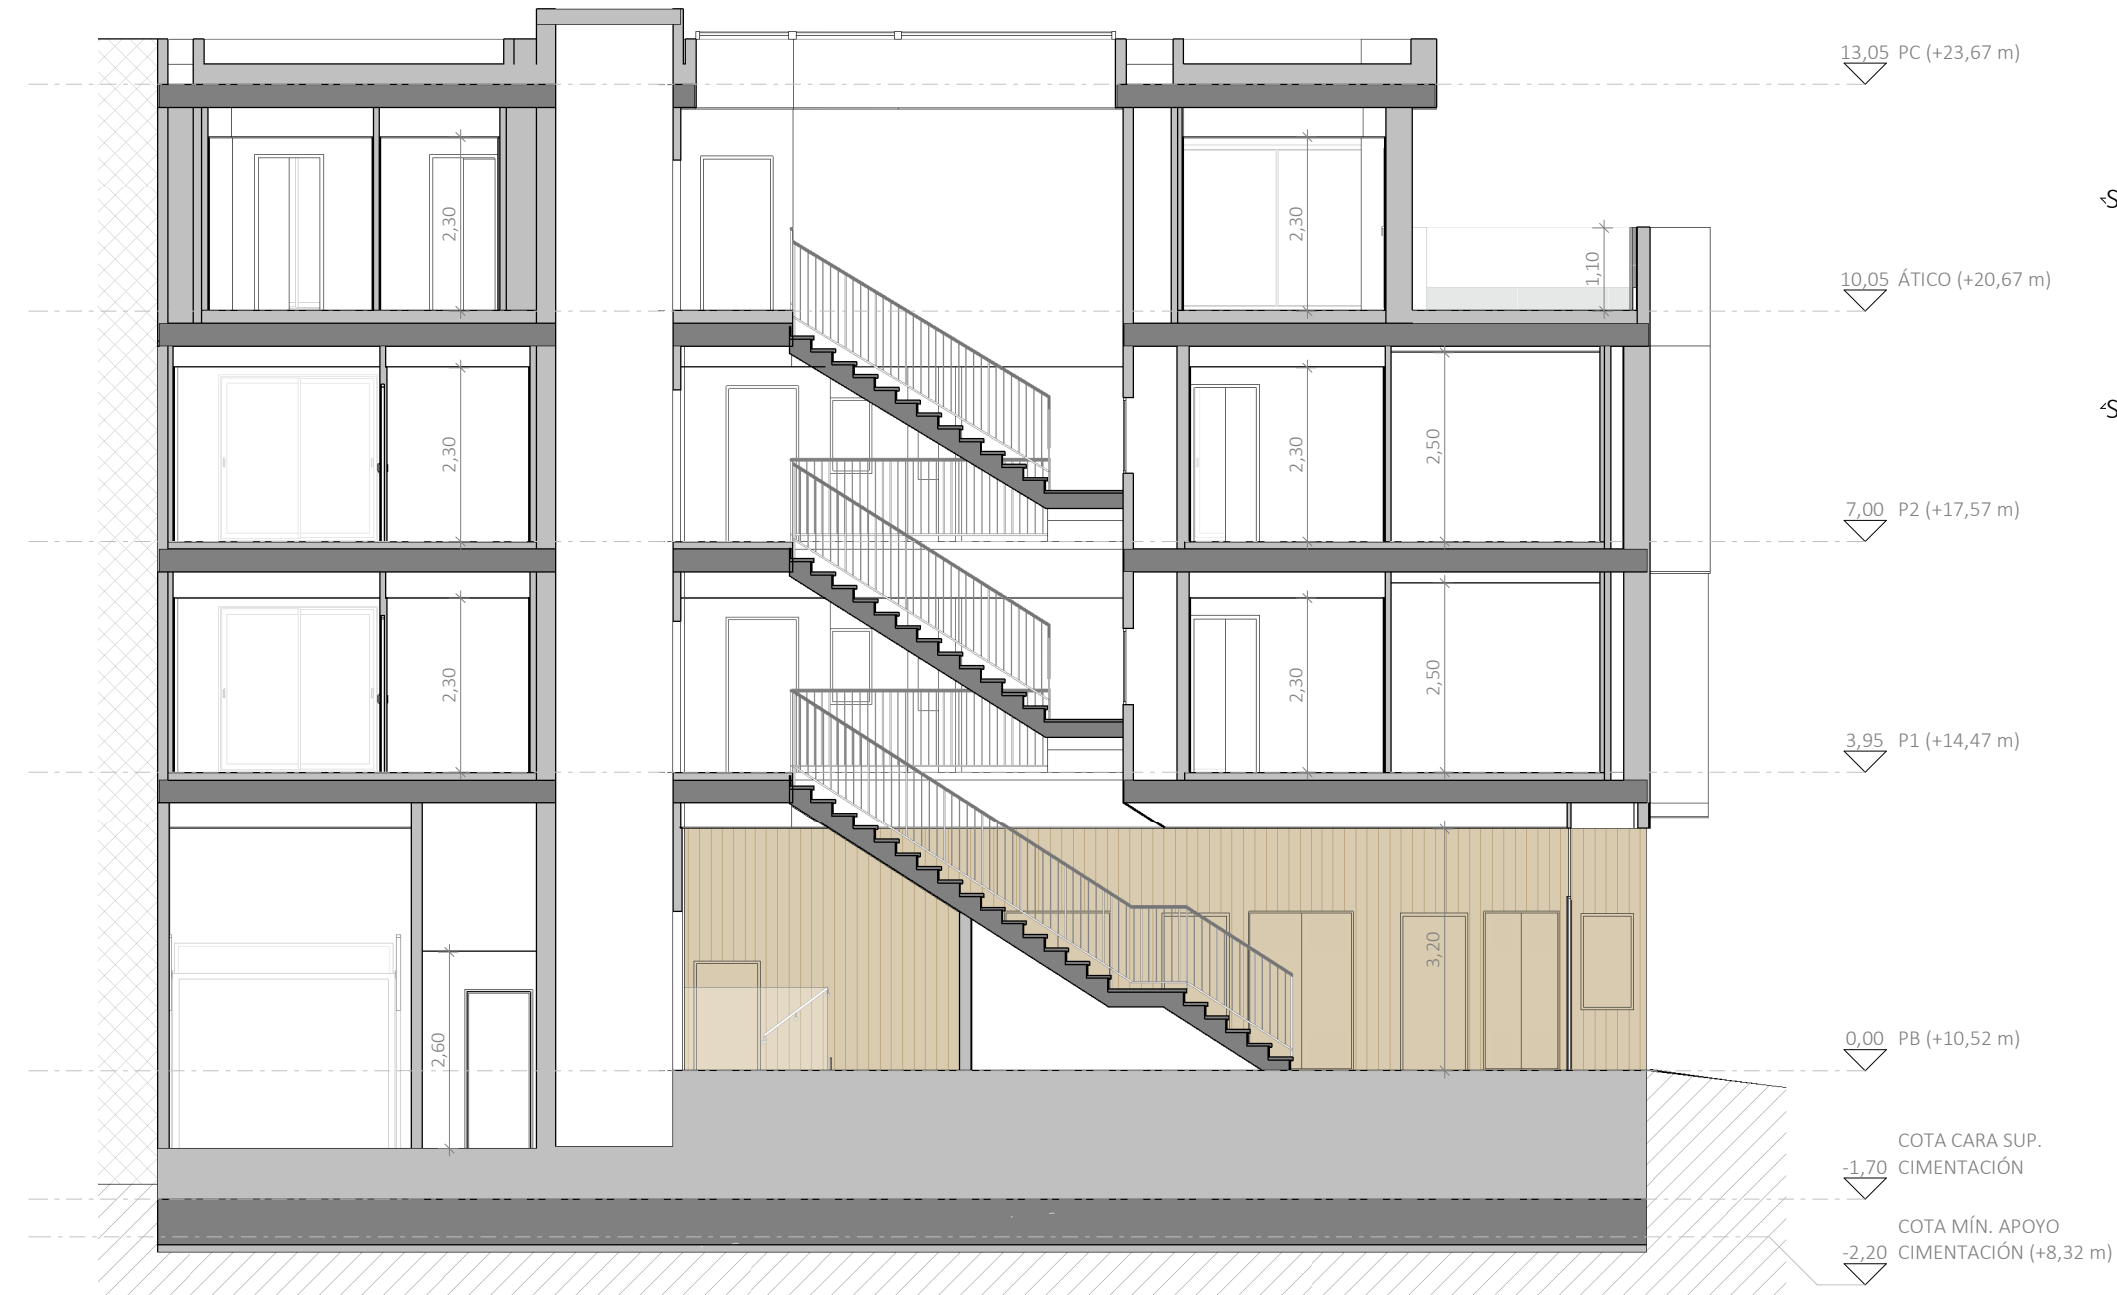

SECCIÓN LONGITUDINAL 2
1 : 100

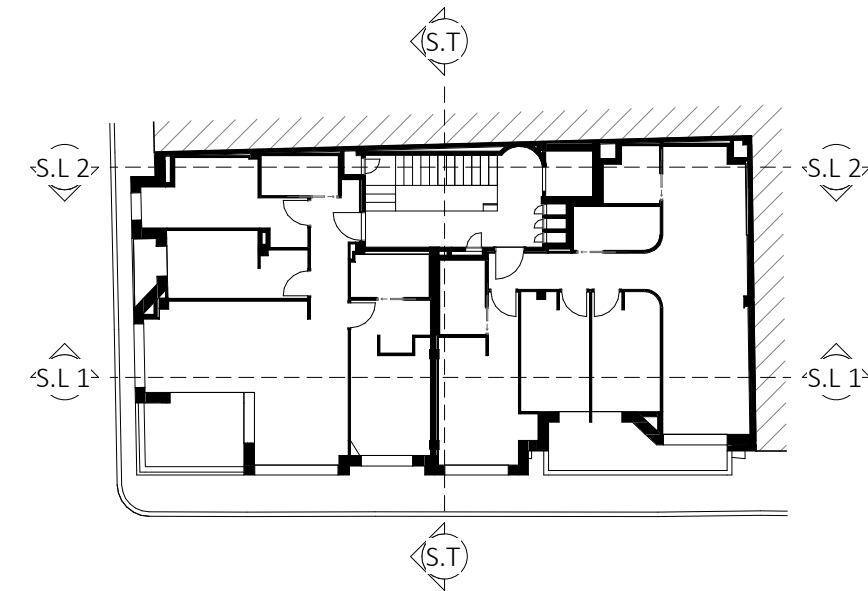

PROYECTO BÁSICO Y DE EJECUCIÓN DE
5 VIVIENDAS EN BLOQUE PLURIFAMILIAR ENTRE
MEDIANERAS, GARAJES Y PISCINA PRIVADA
C/ PIZARRO Nº 2, ÁGUILAS. MURCIA

PLANO:

AS Alzados y secciones - Secciones

Nº PLANO	ESCALA:	1 : 100
A.08	FECHA:	OCTUBRE 2024

PROMOTOR:
CANESPIVAL, S.L.

ARQUITECTO:
LAURA GARCÍA CORBALÁN

